


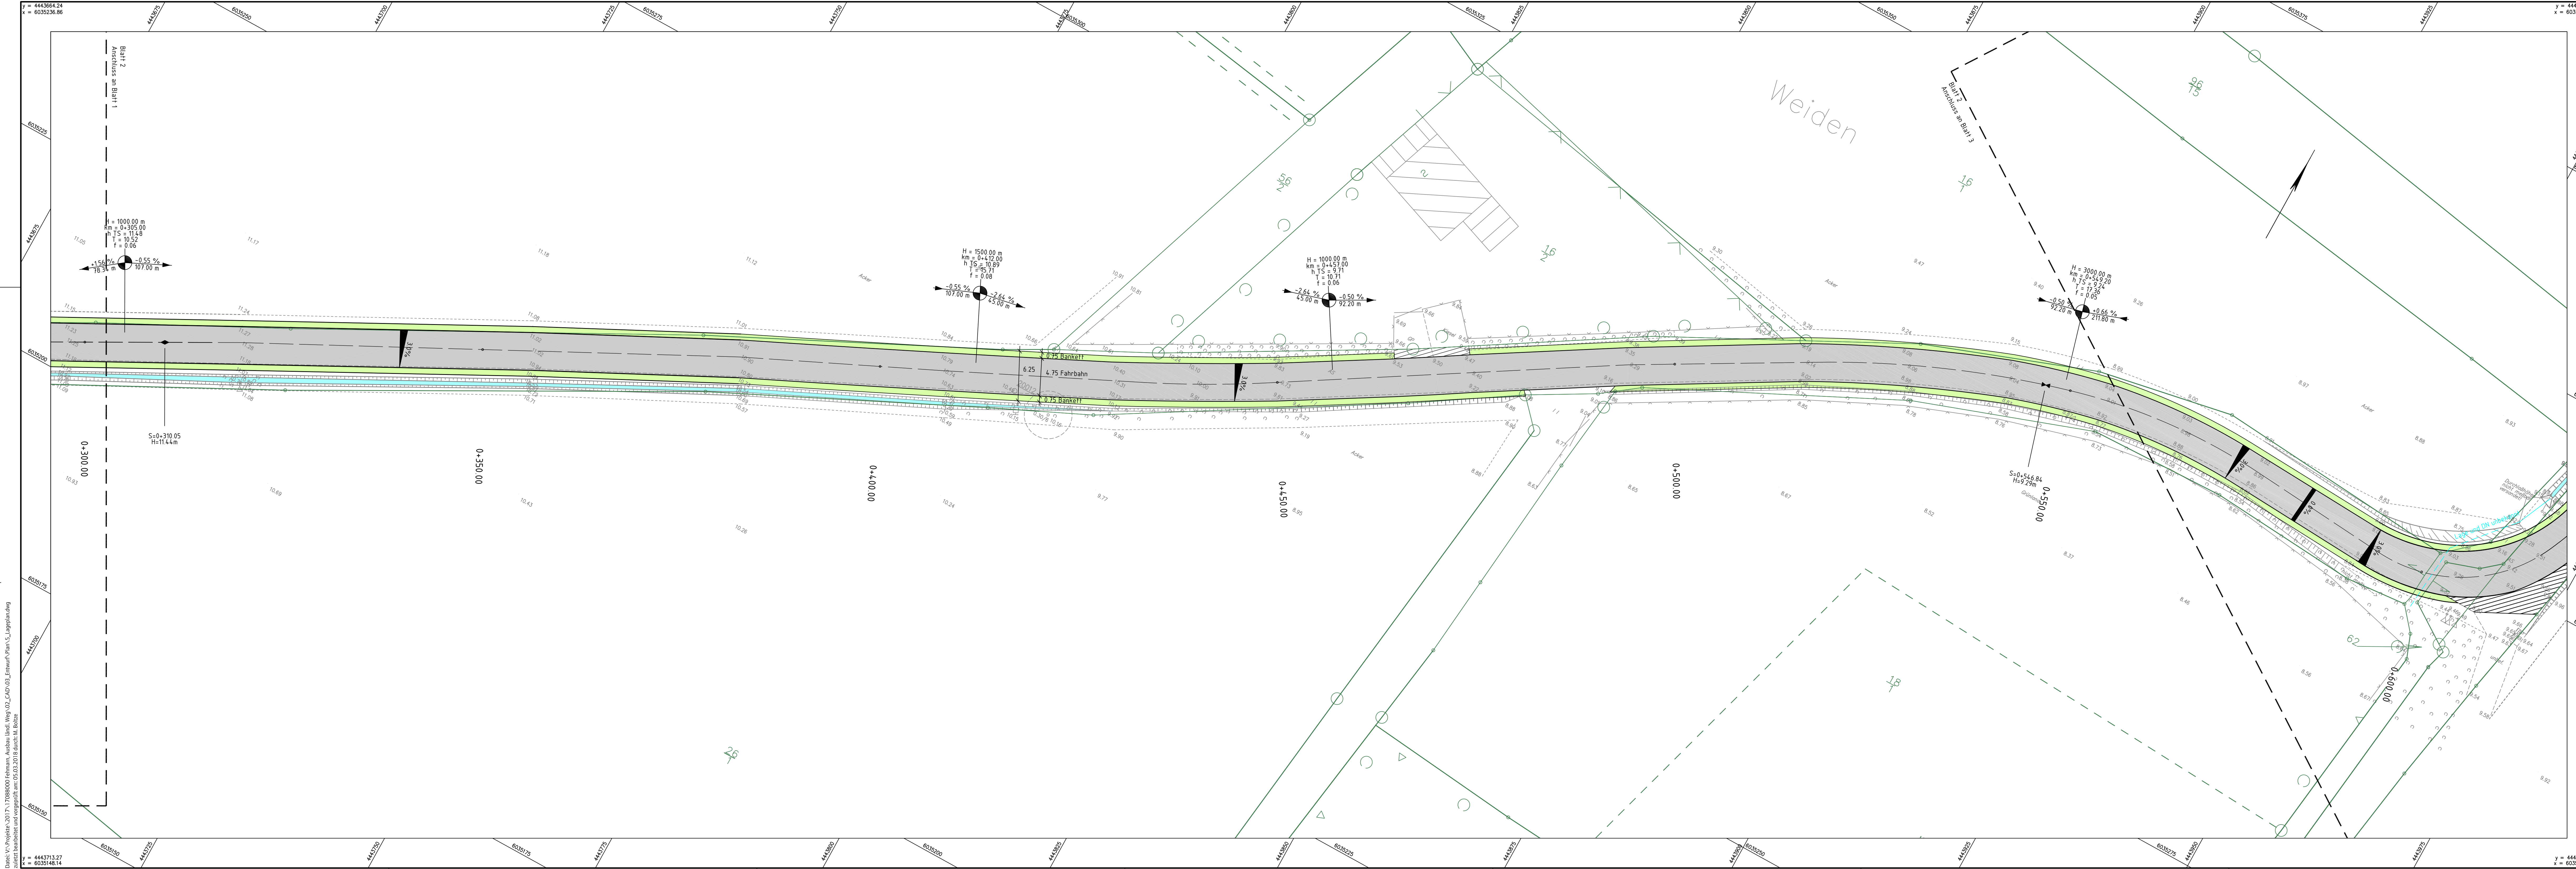

Legende Vermessung					
	Festpunkt		Schaltkasten		Gehölz
	Lampe		Baum 0,30 / 3,0		Hecke/Buschwerk
	Leitpfosten/Poller		Rohrsohle	AS	Asphalt
	Unterflurhydrant		Stahrohrmast	BP	Betonpflaster
	Kontrollschacht		Schild	BE	Beton
	Wasserschieber		Zaun	unbef.	Unbefestigte Fläche
				I I	Rosen, Grünfläche

Legende Straßenplanung			
	Fahrbahn		Deckensanierung
	Bankett		2-reihige Umplasterung
	Graben, Grundräumung		
	Dammbeschichtung		

Index	Art der Änderung	Datum	Zeichen
Plangrundlage	aufgestellt von	Stand	
Vermessung / Kataster	Merkel Ingenieur Consult Vermessung GmbH	Sep. 2017	

 INGENIEUR CONSULT		Dipl.-Ing. Nils Christoph Merkel	bearbeitet	Pooth
		Berater Ingenieur		
		Planung, Bauleitung, Gutachten	gezeichnet	Boltze
		Zertifiziert nach ISO 9001:2015		
		Bismarckallee 1	geprüft	Lass
24105 Kiel		herausgegeben		
Tel.: 0431 - 33931-0, Fax: 0431 - 337269		17 088 000		
E-mail: ni-kiel@merkel-mc.de				

Träger der Baumaßnahme		geprüft/ gesehen
 Stadt Fehmarn Ohrstraße 22 23769 Fehmarn Tel. Zentrale: 04371 / 506-0, Fax: 04371 - 337269 E-mail zentral: info@stadtfehmarn.de		

Entwurfsplanung		
Teschendorf		Unterlage 5:1 Blatt-Nr. 2/4 Index -
Lagesystem Gaußkrüger GK 4		Höhensystem DHHN 92
		Maßstab 1:250
Ausbau ländlicher Weg Teschendorf - Landkirchen		
geprüft/ gesehen		geprüft/ gesehen
Nur für Ausschreibungsphase		

D:\V-Projekte\2017\17088000 Fehmarn_Ausbau ländl. Weg_02_CAD\03_Linien\Plan\5_Lageplan.dwg
autor bearbeitet und eingepflegt am 05.03.2018 durch M. Boltze
x = 4443713.27
y = 6035148.14

y = 4443941.03
x = 6035389.83
y = 4443980.07
x = 6035301.10