




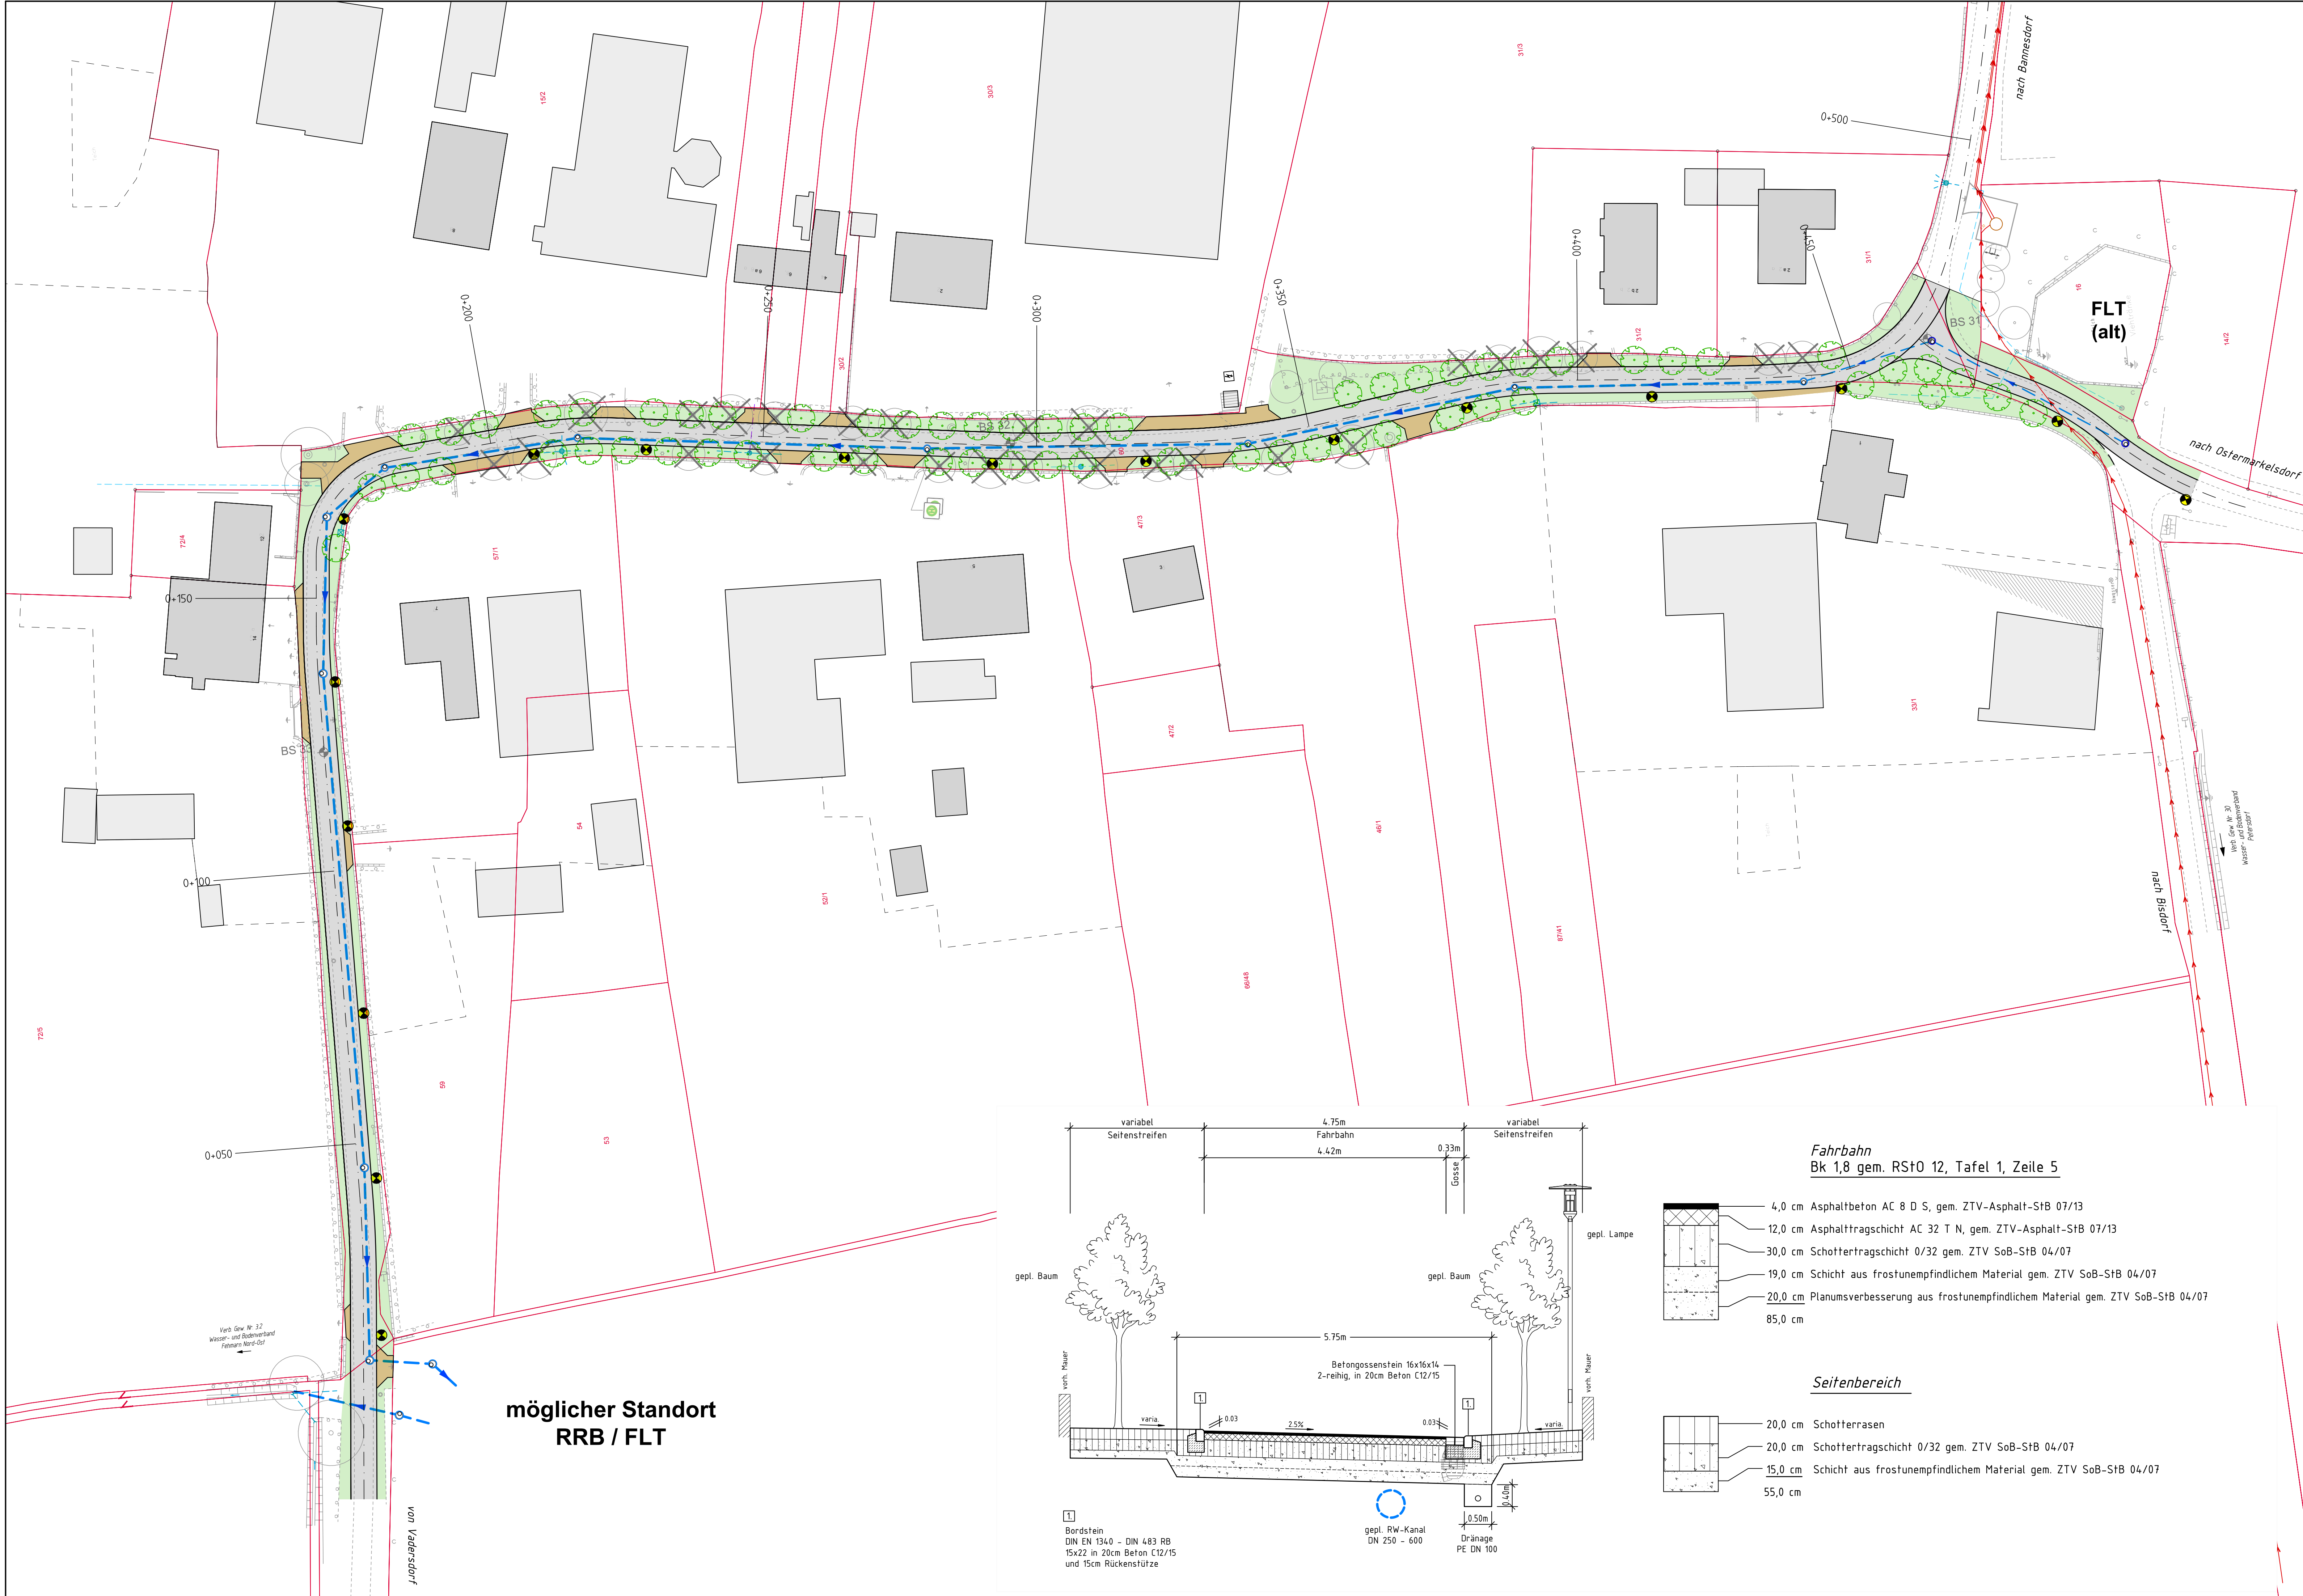

- Legende**
- Fahrbahn, bituminös
 - Zufahrten, Betonpflaster
 - Seitenstreifen, Schotterterrassen
 - gepl. Beleuchtung
 - gepl. Baumstandort
 - vorh. Baum entfällt
 - gepl. RW-Kanal
 - vorh. RW-Kanal
 - vorh. Druckrohr

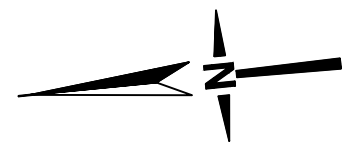

Art der Änderung		Datum	Name
INGENIEURBÜRO HÖGER und PARTNER GmbH BERATENDE INGENIEURE INGENIEURBÜRO HÖGER u. PARTNER GMBH SIELBECKER LANDSTRASSE 50, 23701 EUTIN TELEFON 04521 7700300 TELEFAX 04521 770045 e-mail: info@hoeger-partner.de		Datum	Name
bearbeitet		05/18	Präger
gezeichnet		05/18	Schumacher
Verfasser :			
Unterlage Nr. -			
Blatt Nr. 1			
Datum		Zeichen	
OT Hinrichsdorf Straßen- und Kanalbau		Übersichts- lageplan	
- Entwurfsunterlage -		Maßstab: 1 : 500	
Aufgestellt Stadt Fehrmann			
ING.-BÜRO HÖGER U. PARTNER GmbH Sielbecker Landstr. 50 23701 Eutin		Aufnahme: Februar 2016 Feldvergleich: Kataster:	
Reg. Nr. 240-03 240-05_EU Lageplan-2018.dwg Plot: 25 Mai 2018			

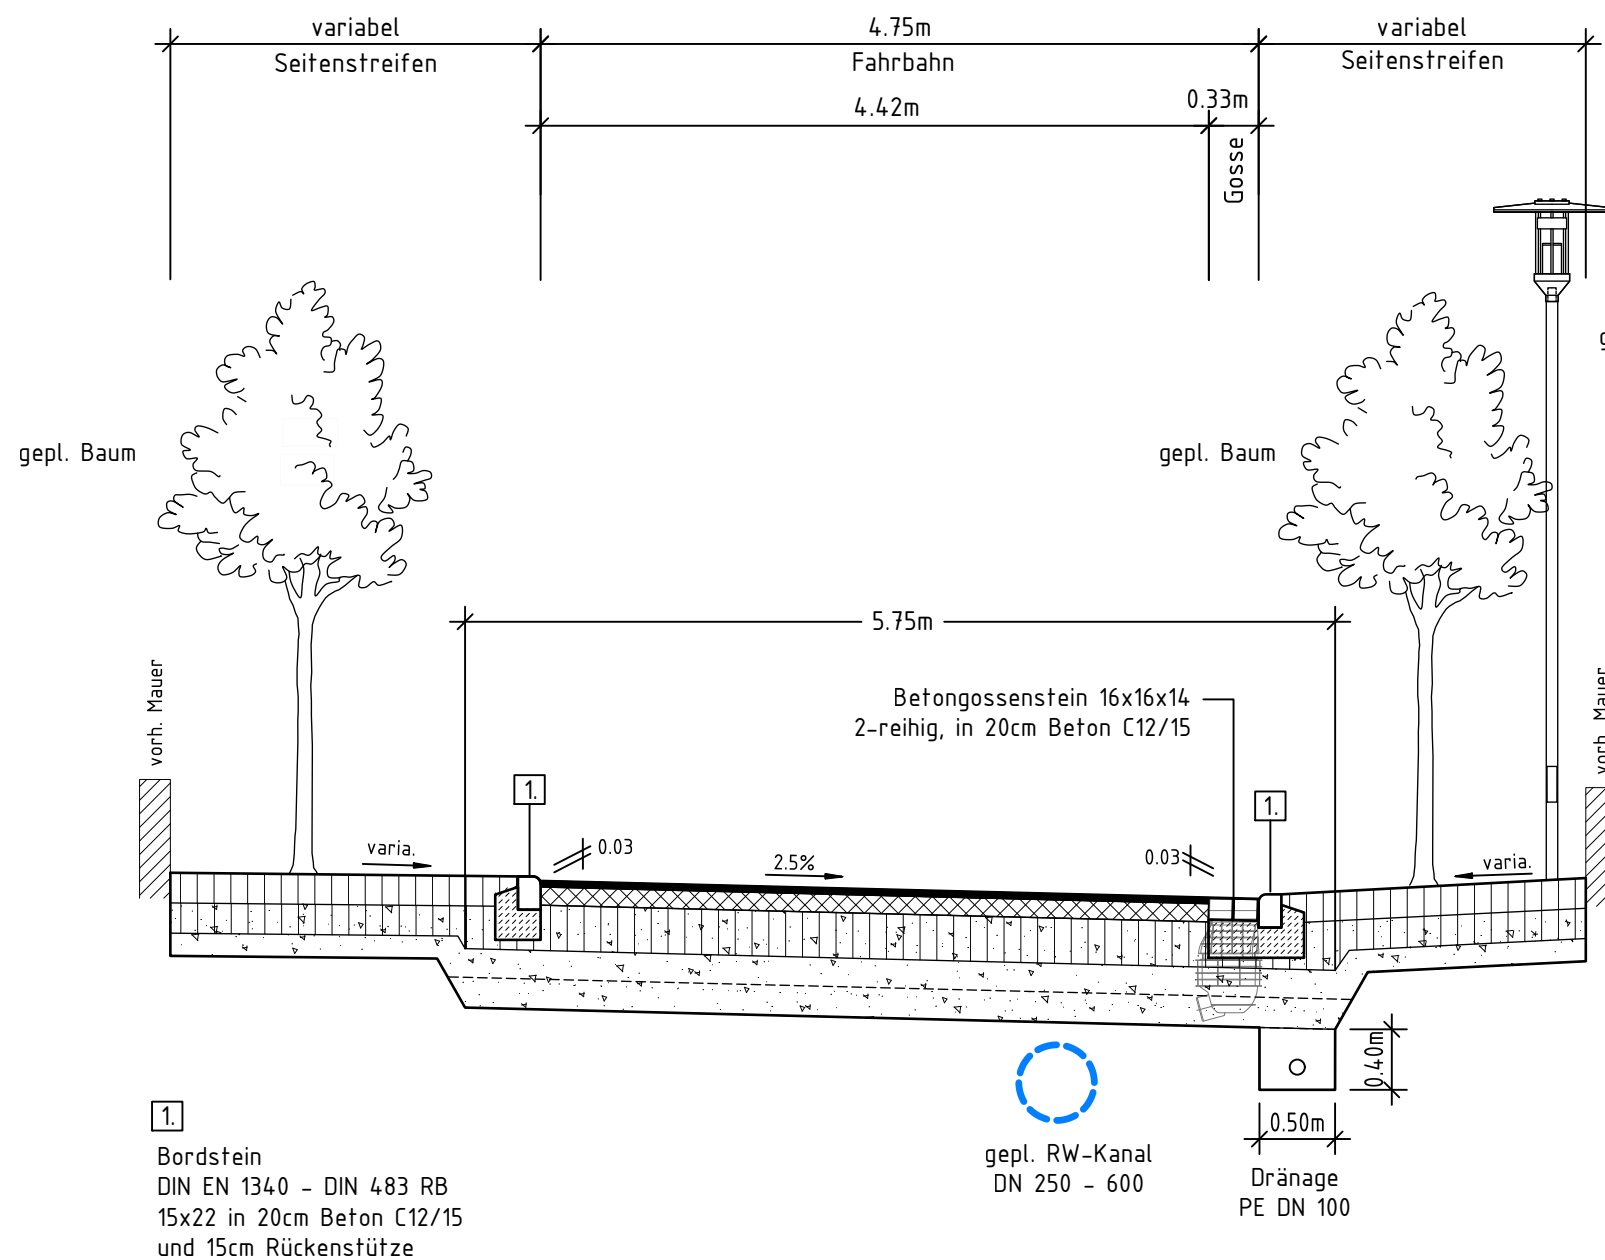

- Fahrbahn**
Bk 1,8 gem. RStO 12, Tafel 1, Zeile 5
- 4,0 cm Asphaltbeton AC 8 D S, gem. ZTV-Asphalt-StB 07/13
 - 12,0 cm Asphalttragschicht AC 32 T N, gem. ZTV-Asphalt-StB 07/13
 - 30,0 cm Schottertragschicht 0/32 gem. ZTV SoB-StB 04/07
 - 19,0 cm Schicht aus frostunempfindlichem Material gem. ZTV SoB-StB 04/07
 - 20,0 cm Planumverbesserung aus frostunempfindlichem Material gem. ZTV SoB-StB 04/07
 - 85,0 cm
- Seitenbereich**
- 20,0 cm Schotterterrassen
 - 20,0 cm Schottertragschicht 0/32 gem. ZTV SoB-StB 04/07
 - 15,0 cm Schicht aus frostunempfindlichem Material gem. ZTV SoB-StB 04/07
 - 55,0 cm