


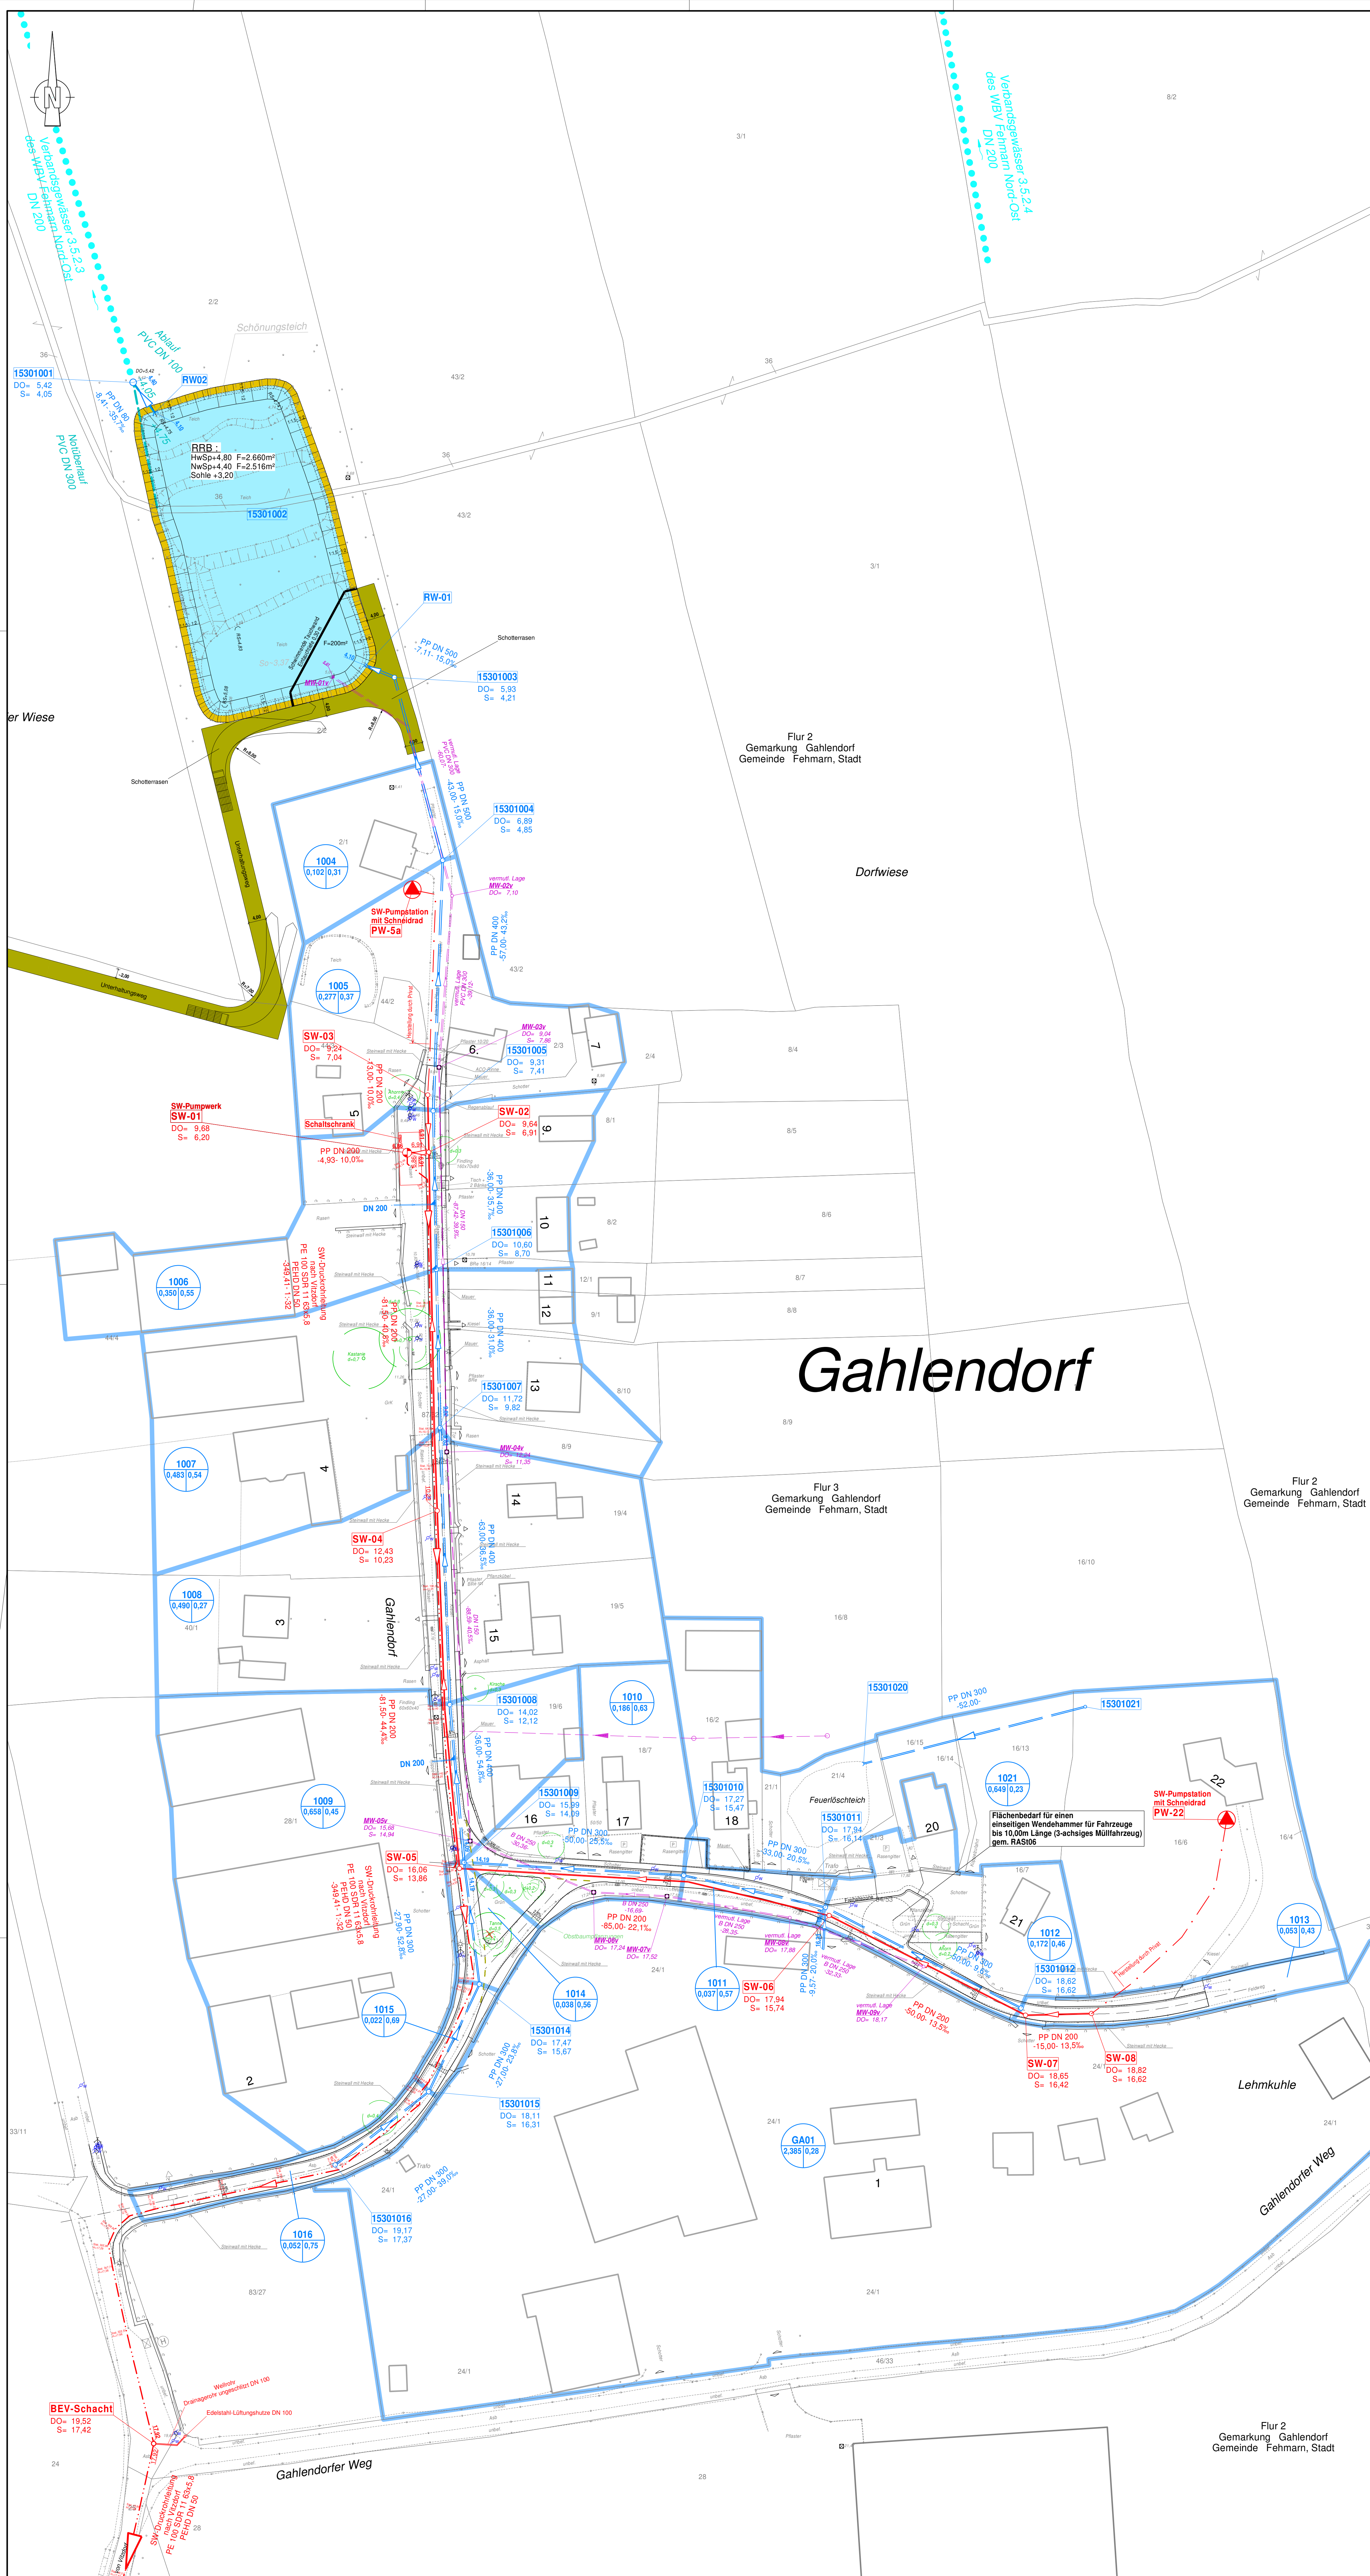

Zeichenerklärung für den Bestand:

- Hecke
- Zaunanlage
- Mauer
- Straßenablauf
- Revisionschacht
- Lampe
- Baum mit Stammdurchmesser
- Versorgungskasten
- Fernmeldeschacht
- Wasserschlepper
- Gasschieber
- Unterflurhydrant
- Oberflurhydrant
- Tor / Zufahrt
- Eingang
- Straßenablauf
- Verkehrsschilder
- Ampel
- Müllablauf
- Poller
- Abfallermer
- Kilometerstein
- Tor
- Rosenstrauch
- Hochborsstein
- Granitbordstein
- Rasenbordstein
- Tiefbordstein
- Klinker-Pflaster
- Granit-Kopfsteinpflaster
- Granit-Großpflaster
- Beton-Würfelstein
- Beton-Verbundpflaster
- Beton-Rechteckpflaster
- Beton-Platten
- Wasser-gebundene Decke (Deckies)
- Wasserlauf

Zeichenerklärung:

- geplanter RW-Kanal mit Revisionschacht
- geplanter SW-Kanal mit Revisionschacht
- geplante SW-Druckrohrleitung
- geplanter Straßenablauf
- vorhandener RW-Kanal mit Revisionschacht
- vorhandener SW-Kanal mit Revisionschacht
- vorhandene SW-Druckrohrleitung
- vorhandener Mischwasser-Kanal
- Nr. = Nummer der Fläche des Teil - Einzugsgebietes
ha = Größe des Teil - Einzugsgebietes in ha
v = Belastungsgrad
- Begrenzung des Teil - Einzugsgebietes

1		Änderung gem. Schreiben ZVO vom 20.09.2016		Meins		29.09.2016	
NR		ART DER ÄNDERUNG		NAME		DATUM	



Stadt Fehmarn
Stadtwerke Fehmarn
Zweckverband Ostholstein

Bautentwurf der Entwässerungsanlagen

Straßen- und Kanalbau,
in der Gebietslage Gahlendorf

Lageplan Entwässerungsanlagen

Maßstab: 1:500		Angefertigt: Kiel, den 14.09.2016	
Anlage: 3	Blatt Nr.: 1	TSM Ingenieurbüro für Tiefbau und Vermessung GbR	
Bestellort: Meins	Aussteller: (Firmenname)	Tel.: 0431/97429-0 Fax: 0431/97429-99	
CAD-Bearbeiter: Meins	Geplant am: 24.04.2016	E-Mail: info@tsm-ingenieur.de	

Gahlendorf

Flur 2
Gemarkung Gahlendorf
Gemeinde Fehmarn, Stadt

Dorfweise

Flur 3
Gemarkung Gahlendorf
Gemeinde Fehmarn, Stadt

Flur 2
Gemarkung Gahlendorf
Gemeinde Fehmarn, Stadt

Lehmkuhle

Flur 2
Gemarkung Gahlendorf
Gemeinde Fehmarn, Stadt

BEV-Schacht
DO= 19,52
S= 17,42

Gahlendorfer Weg

Gahlendorfer Weg