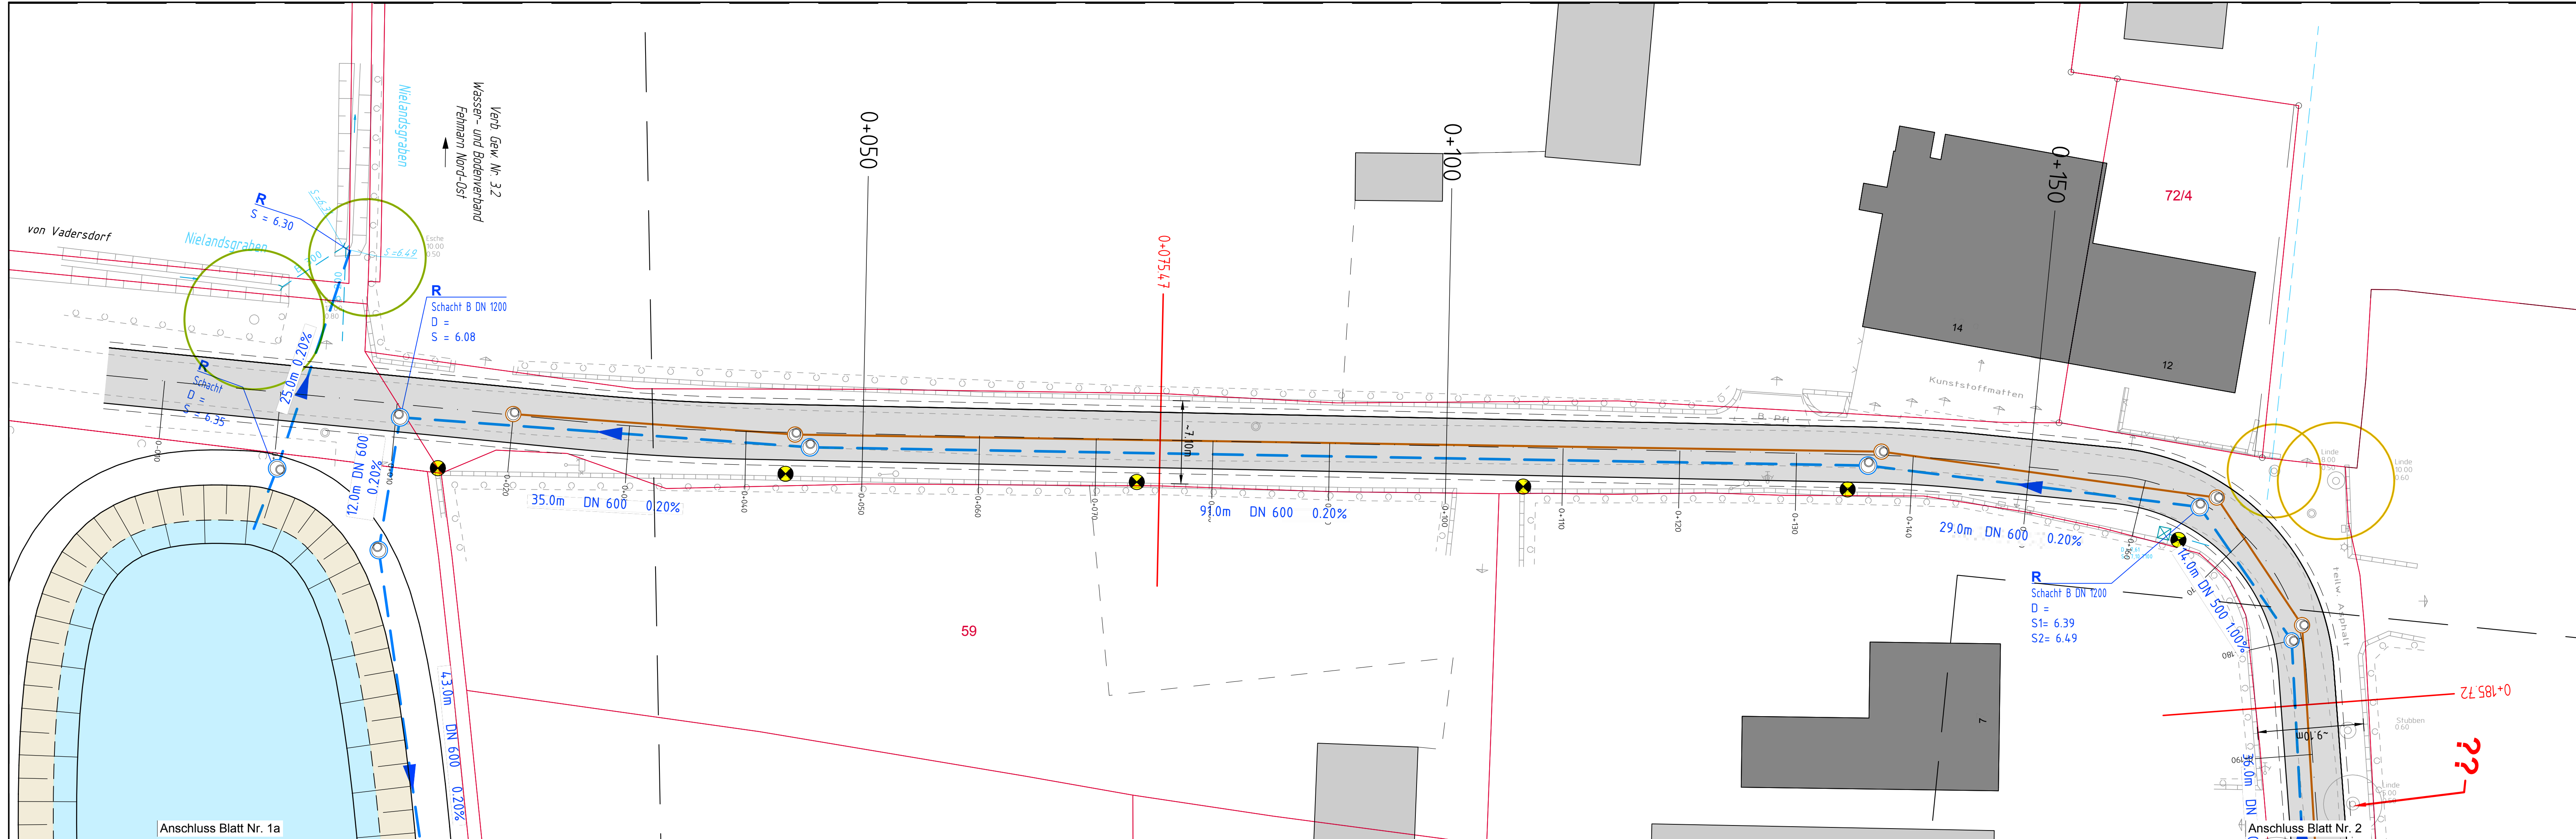


INGENIEURBÜRO HÖGER und PARTNER GmbH BERATENDE INGENIEURE INGENIEURBÜRO HÖGER U. PARTNER GMBH SIELBECKER LANDSTRASSE 50, 23701 EUTIN TELEFON 04521 / 790030 TELEFAX 04521 / 790045 e-mail: info@hoeiger-partner.de		Datum 04/18 Name Prager	
bearbeitet gezeichnet geprüft		Datum 04/18 Name Schumacher	
Verfasser :			
Unterlage Nr. Blatt Nr.		1 -	
Datum Zeichen			
OT Hinrichsdorf Straßen- und Kanalbau		Lageplan	
- Vorplanungsunterlage -		Maßstab: 1 : 250	
Aufgestellt Stadt Fehmarn		VORABZUG	
Grundplan hergestellt : ING.-BÜRO HÖGER U. PARTNER GmbH Sielbecker Landstr.50 23701 Eutin		Aufnahme: Februar 2016 Feldvergleich: Kataster:	
Reg. Nr. 240-03 240-05_VPU Lageplan-2018.dwg Plot: 24 April 2018			