


Schnitt A-A

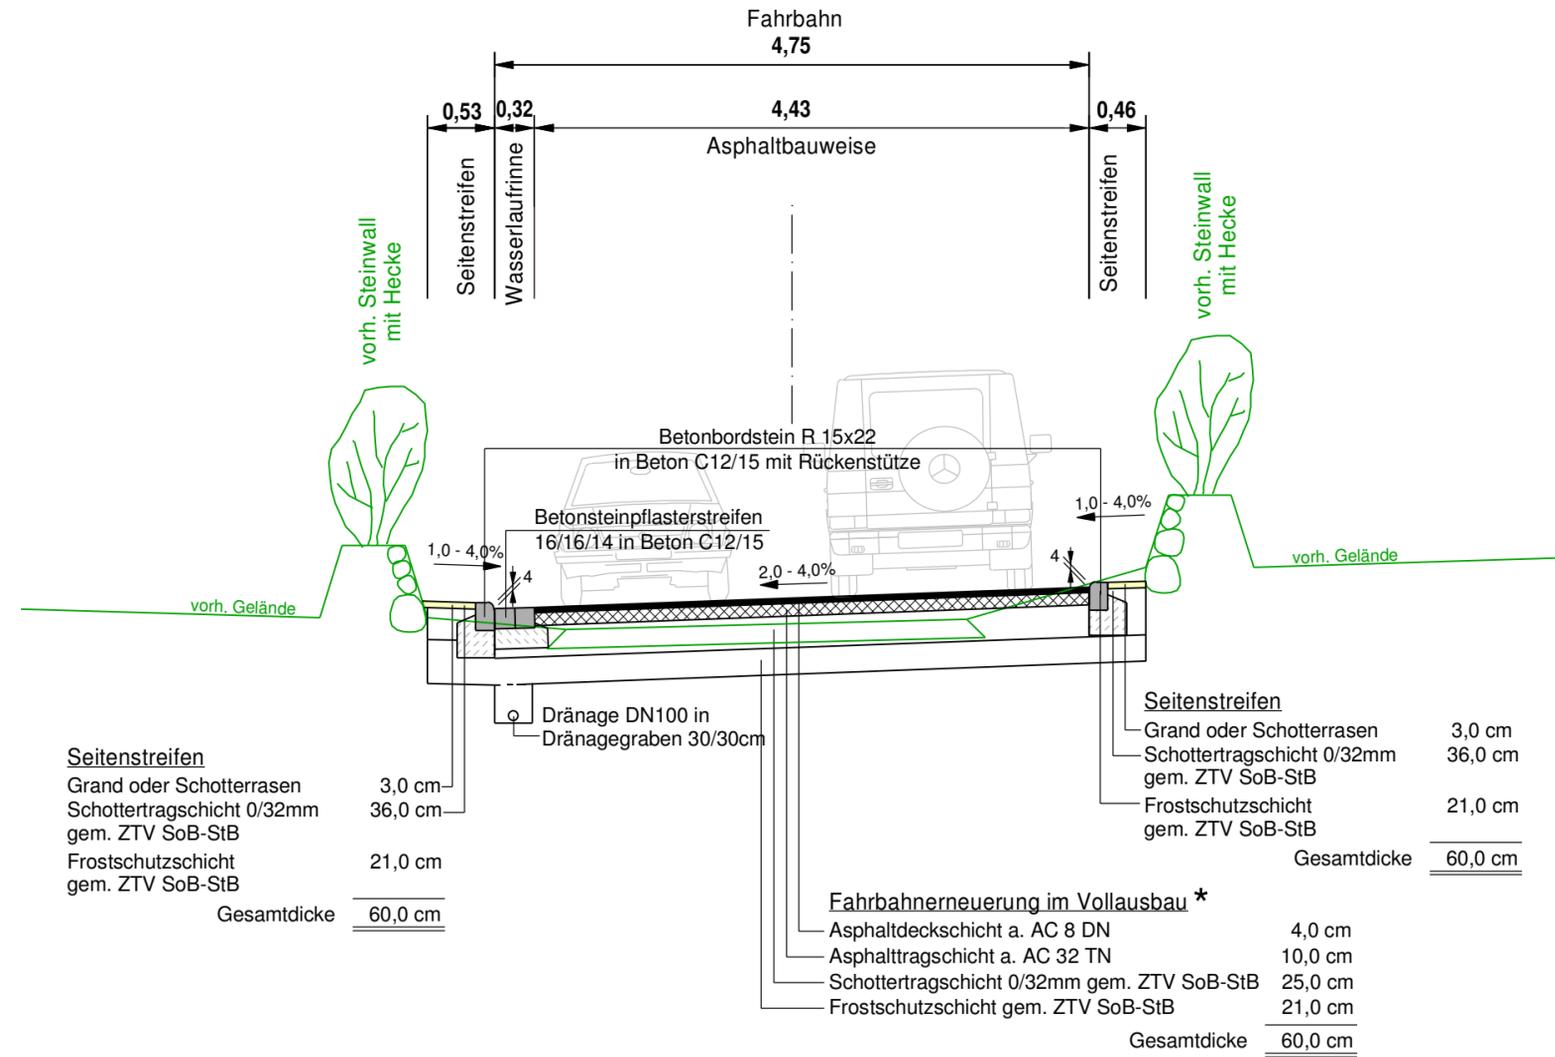

* Anmerkung : Bauweise gem. Bk 1,8 der RStO 12 mit verstärkter Schottertragschicht

NR.	ART DER ÄNDERUNG	NAME	DATUM



Stadt Fehmarn
Stadtwerke Fehmarn
Zweckverband Ostholstein

Vorentwurf
Straßen- und Kanalbau,
in der Ortslage Gahlendorf
Ausbauquerschnitt A-A

Maßstab:	1:50	Angefertigt: Kiel, den
Anlage:	Blatt Nr.: 4	<p>Ingenieurbüro für Tiefbau und Vermessung GbR Rathausstr. 2 - 24103 Kiel Tel.: 0431/97429-0 Fax.: 0431/97429-99 E-Mail: info@tsm-ingenieure.de</p>
Bearbeitet:	Meins	
CAD-Bearbeiter:	Kuhle	
	Ausschnitt: AQ A-A	geplottet am: 24.04.2018