



Schnitt C-C

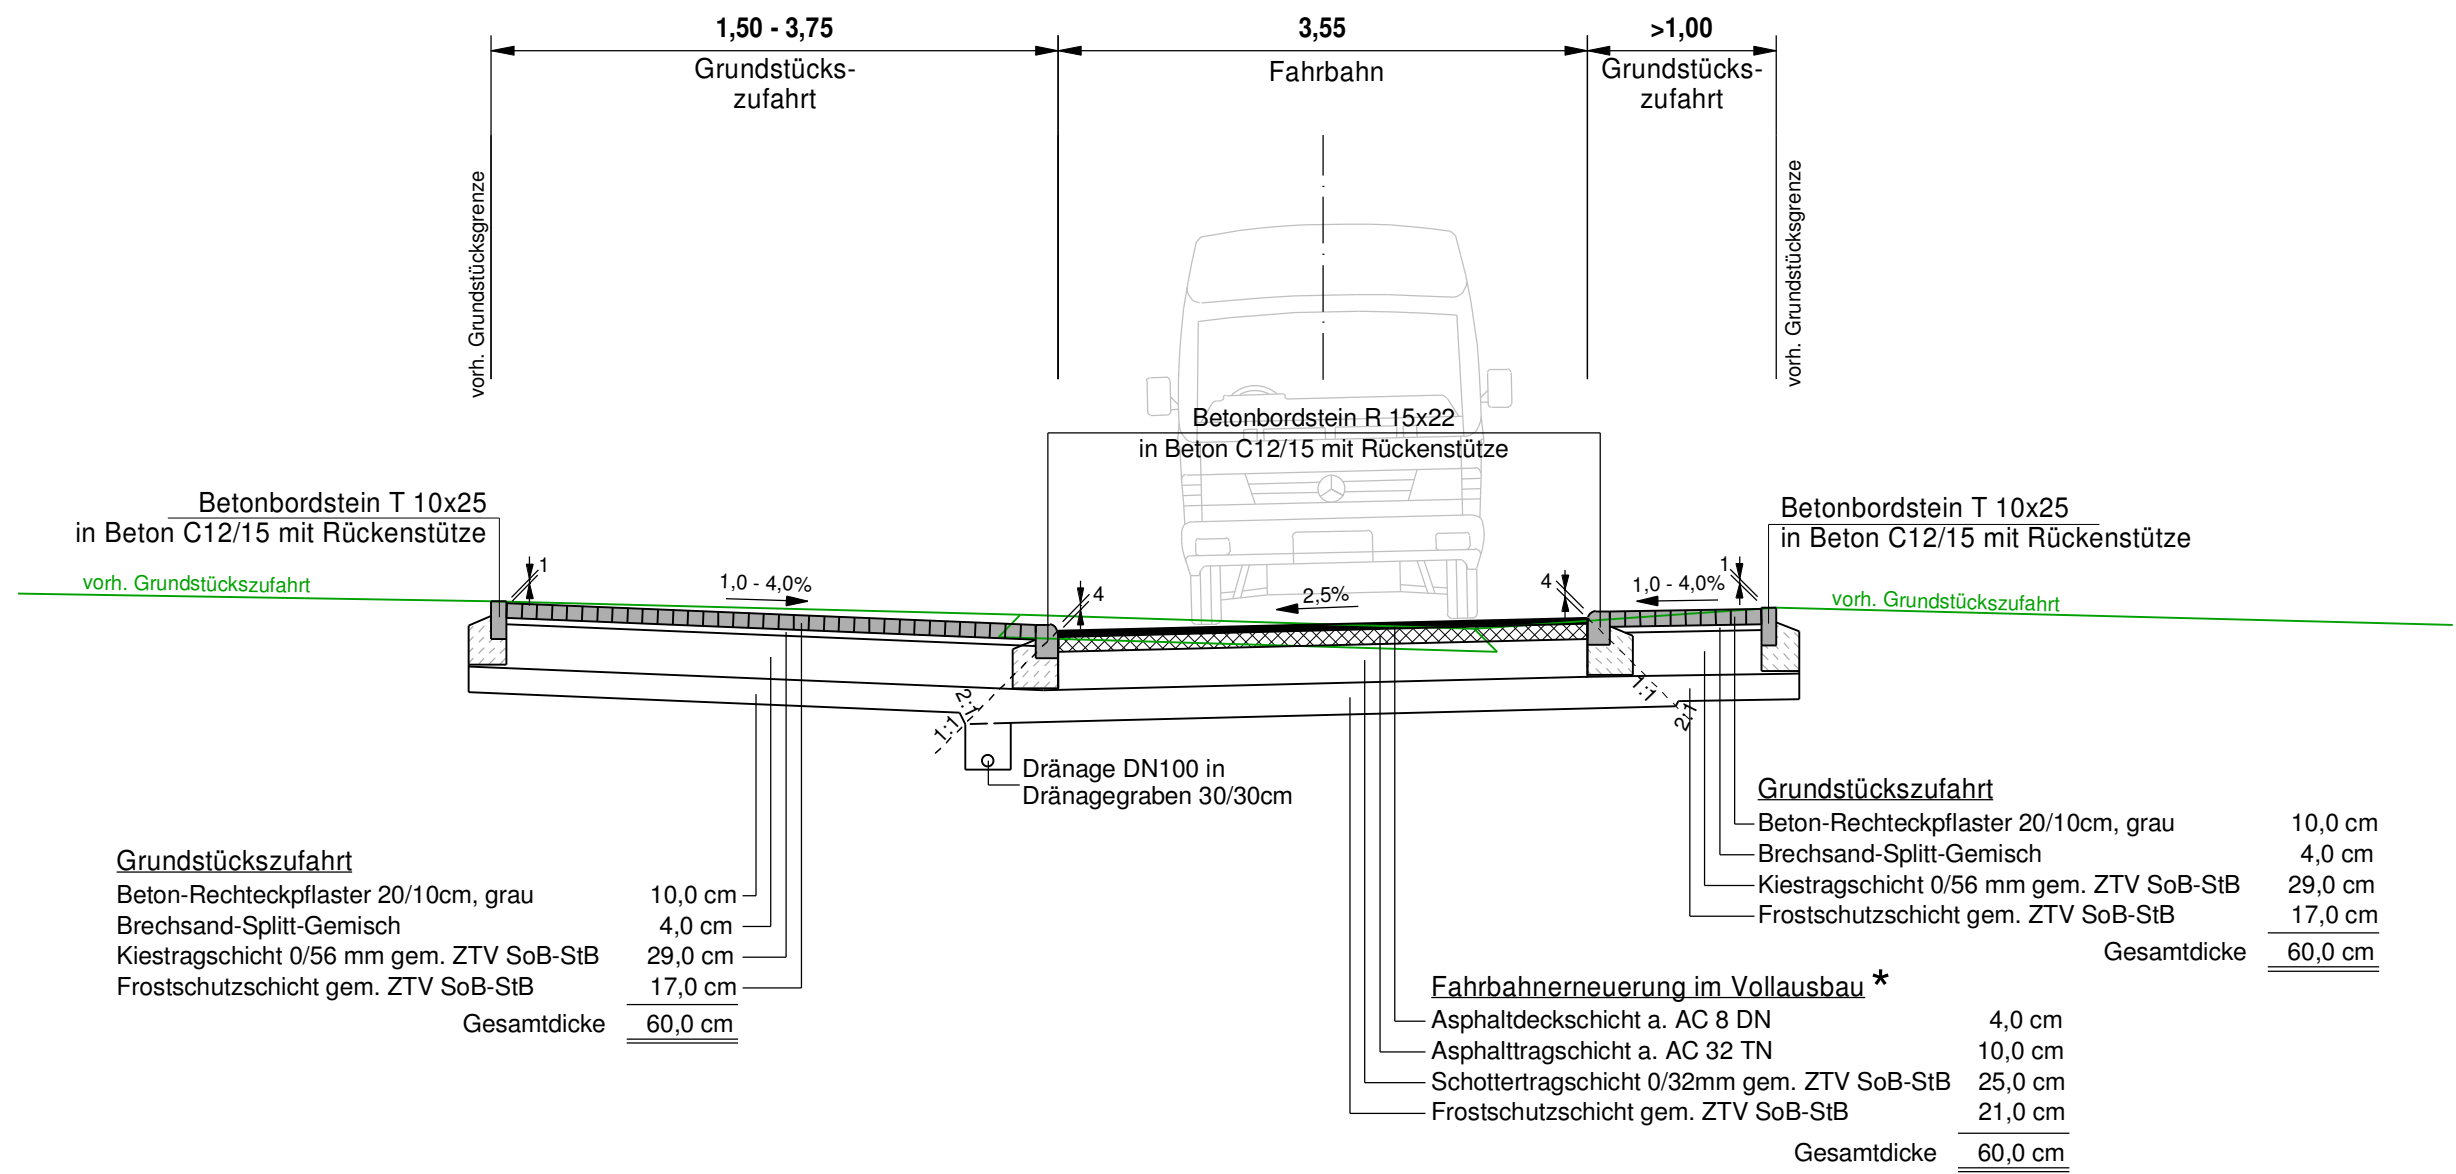

* Anmerkung : Bauweise gem. Bk 1,8 der RStO 12 mit verstärkter Schottertragschicht

NR.	ART DER ÄNDERUNG	NAME	DATUM

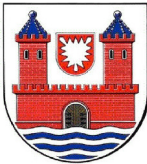

Stadt Fehmarn
Stadtwerke Fehmarn
Zweckverband Ostholstein

Vorentwurf

Straßen- und Kanalbau,
in der Ortslage Gahlendorf

Ausbauquerschnitt C-C

Maßstab:	1:50
Anlage:	Blatt Nr.: 6
Bearbeitet:	Ausschnitt: AO C-C
CAD-Bearbeiter:	geplottet am: 24.04.2018

Angefertigt: Kiel, den



Ingenieurbüro für
Tiefbau und Vermessung GbR
Rathausstr. 2 - 24103 Kiel
Tel.: 0431/97429-0 Fax.: 0431/97429-99
E-Mail: info@tsm-ingenieure.de