Schnitt A-A

Stat. 0+000.00 - 0+800.00

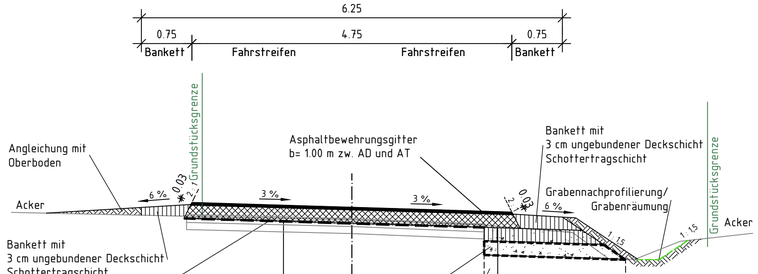

Aufbau Fahrbahn

Bk 1.8, Tafel 4, in Anl. an RStO 12

-4.0	cm alte Asphaltdeckschicht abfräsen
4.0	cm Asphaltdecksicht
20.0	cm Asphalttragschicht als Ausgleichschicht
6.0	cm Asphalttragschicht
10.5	cm Asphalttragschicht
40.5	cm Gesamtaufbau

Aufbau Fahrbahn

Bk 1.8, Tafel 1, Zeile 3, in. Anl. RStO 12

E_{V2} 150 MPa ≥	4.0	cm Asphaltdeckschicht
E_{V2} 120 MPa ≥	20.0	cm Asphalttragschicht
	20.0	cm Schottertragschicht
E_{V2} 45 MPa ≥	21.0	cm Frostschutzschicht
	65.0	cm Gesamtaufbau

Schnitt B-B

Stat. 0+800.00 - 1+123.30

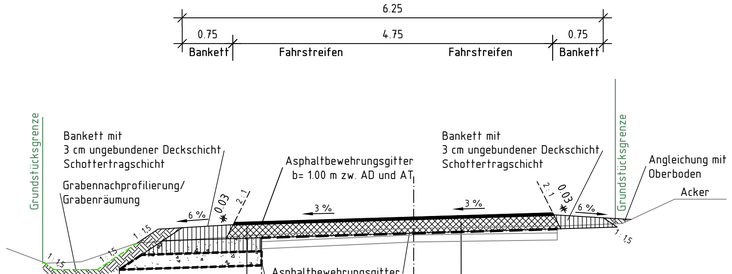

Aufbau Fahrbahn

Bk 1.8, Tafel 1, Zeile 3, in. Anl. RStO 12

E_{V2} 150 MPa	4.0	cm Asphaltdeckschicht
E_{V2} 120 MPa	20.0	cm Asphalttragschicht
	20.0	cm Schottertragschicht
E_{V2} 45 MPa	21.0	cm Frostschutzschicht
	65.0	cm Gesamtaufbau

Aufbau Fahrbahn

Bk 1.8, Tafel 4, in Anl. an RStO 12

-4.0	cm alte Asphaltdeckschicht abfräsen
4.0	cm Asphaltdecksicht
20.0	cm Asphalttragschicht als Ausgleichschicht
6.0	cm Asphalttragschicht
10.5	cm Asphalttragschicht
40.5	cm Gesamtaufbau

Index	Art der Änderung	Datum	Zeichen

Plangrundlage	aufgestellt von	Stand
Vermessung / Kataster	Merkel Ingenieur Consult Vermessung GmbH	Sep. 2017

merkel INGENIEUR CONSULT

Dipl.-Ing. Nils Christoph Merkel
Beratender Ingenieur
Planung, Bauleitung, Gutachten
Zertifiziert nach ISO 9001:2015
Bismarckallee 1
24105 Kiel
Tel.: 0431 - 33931-0, Fax : 0431 - 337269
E-mail: nl-kiel@merkel-mic.de

bearbeitet	Pooth
gezeichnet	Boltze
geprüft	Lass
herausgegeben	

17 088 000

Träger der Baumaßnahme

Stadt Fehmarn
Ohrtstraße 22
23769 Fehmarn
Tel. Zentrale : 04371 / 506-0 , Fax : 004371 / 506-630
E-mail zentral : info@stadtfehmarn.de

geprüft/ gesehen

Entwurfsplanung

Teschendorf

Unterlage 14.2 Index -
Blatt-Nr. 1/1

Regelquerschnitte

Lagesystem Gaußkrüger GK 4 Höhensystem DHHN 92 Maßstab 1:50

Ausbau ländlicher Weg
Teschendorf - Landkirchen

geprüft/ gesehen

geprüft/ gesehen

Nur für Ausschreibungsphase

Datei: V:\Projekte\2017\17088000 Fehmarn, Ausbau ländl. Weg\02_CAD\03_Entwurf\Plan\14.2_Querschnitte.dwg
zuletzt bearbeitet und vorgeprüft am: 26.03.2018 durch: S. Lüders