


Datei: V:\Projekte\2017\17088000 Fehmarn, Ausbau ländl. Weg\02\_CAD\03\_Entwurf\Plan\2\_Übersichtskarte.dwg  
 zuletzt bearbeitet und vorgeprüft am: 18.01.2018 durch: M.Boltze

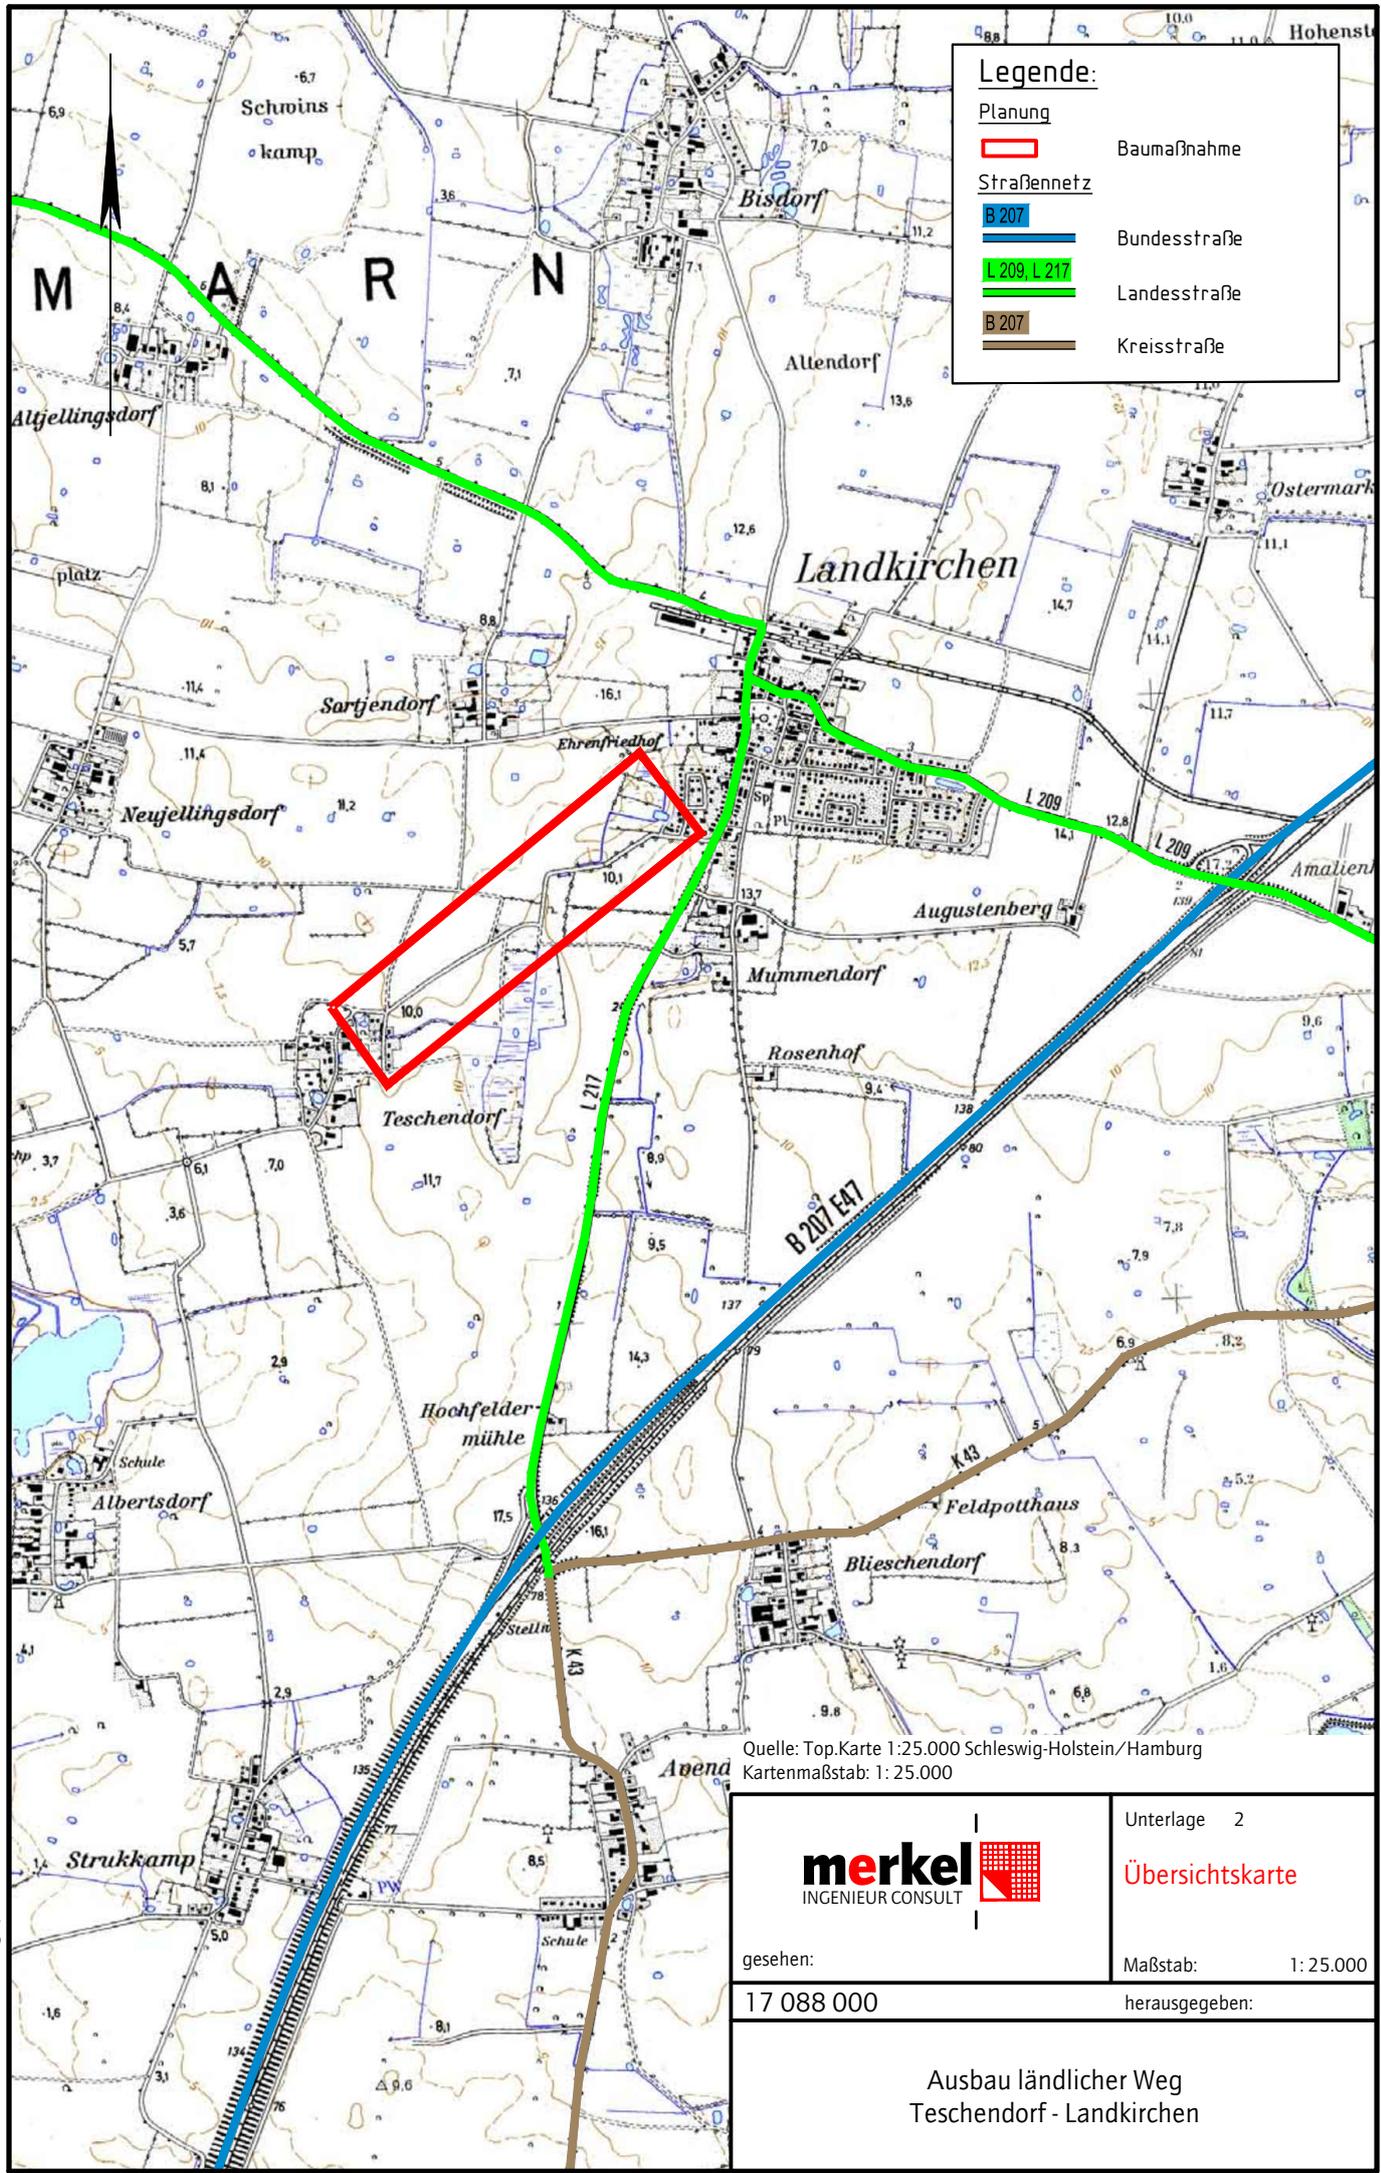

**Legende:**

Planung  
 Baumaßnahme

Straßennetz  
 Bundesstraße  
 Landesstraße  
 Kreisstraße

Quelle: Top.Karte 1:25.000 Schleswig-Holstein/Hamburg  
 Kartenmaßstab: 1: 25.000

|  |                    |
|--|--------------------|
|  | Unterlage 2        |
|  | Übersichtskarte    |
| gesehen:   | Maßstab: 1: 25.000 |
| 17 088 000   | herausgegeben:     |

Ausbau ländlicher Weg  
 Teschendorf - Landkirchen