
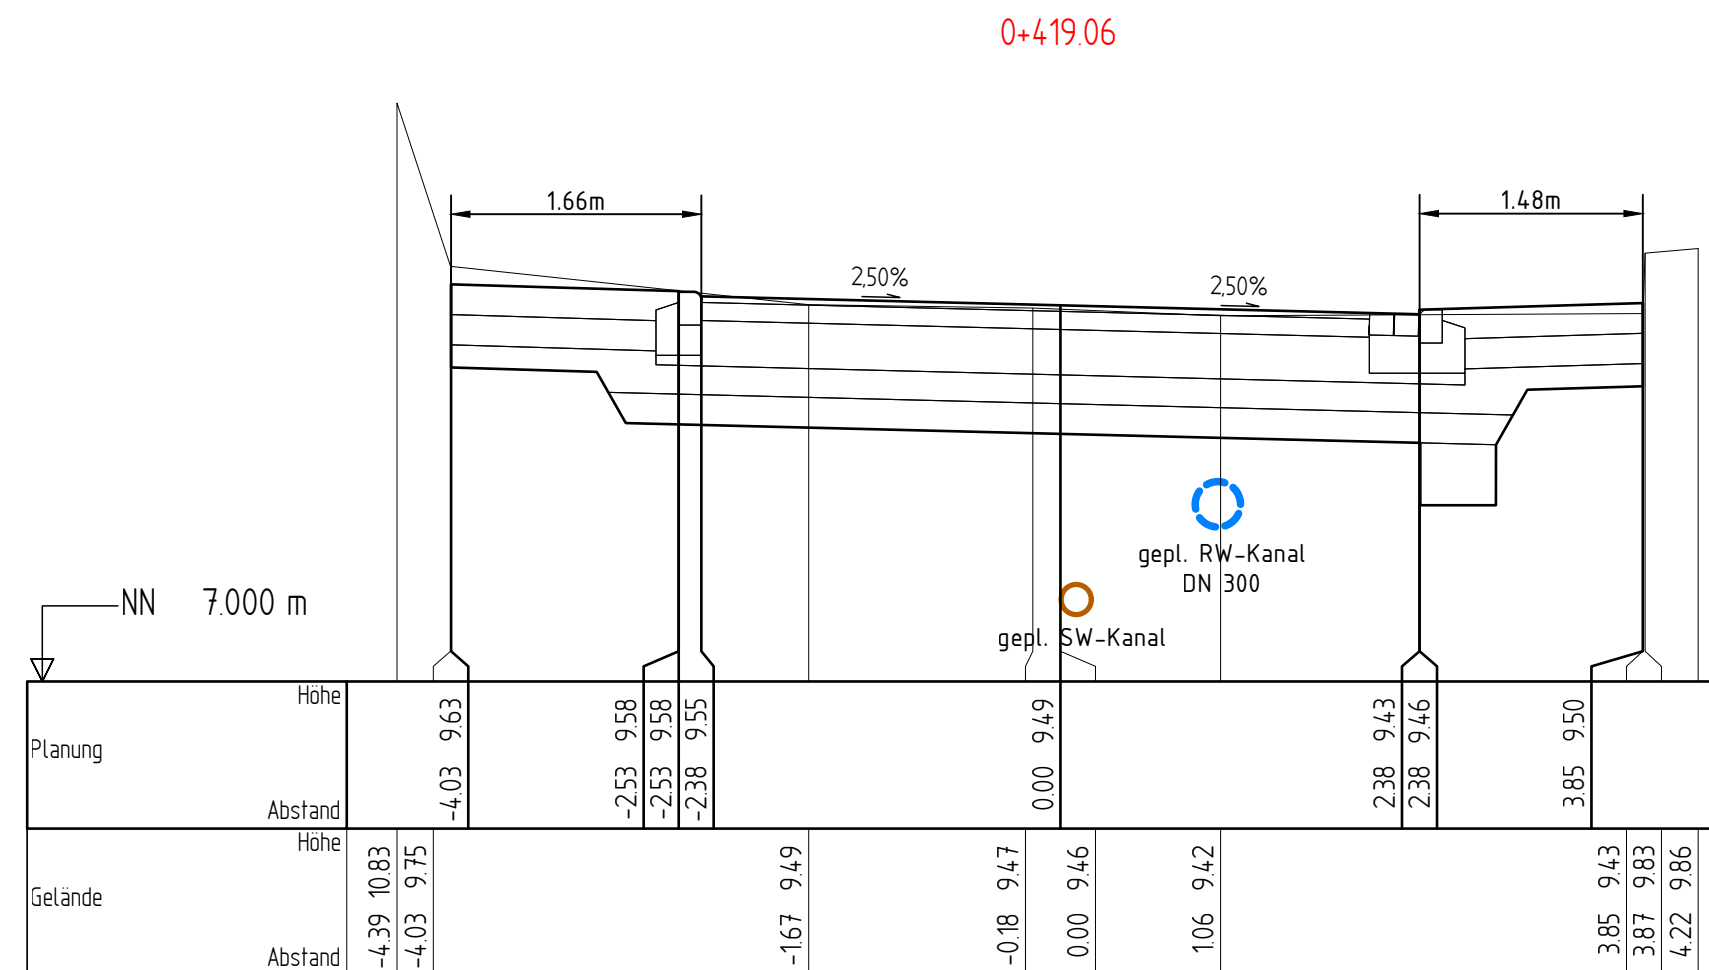
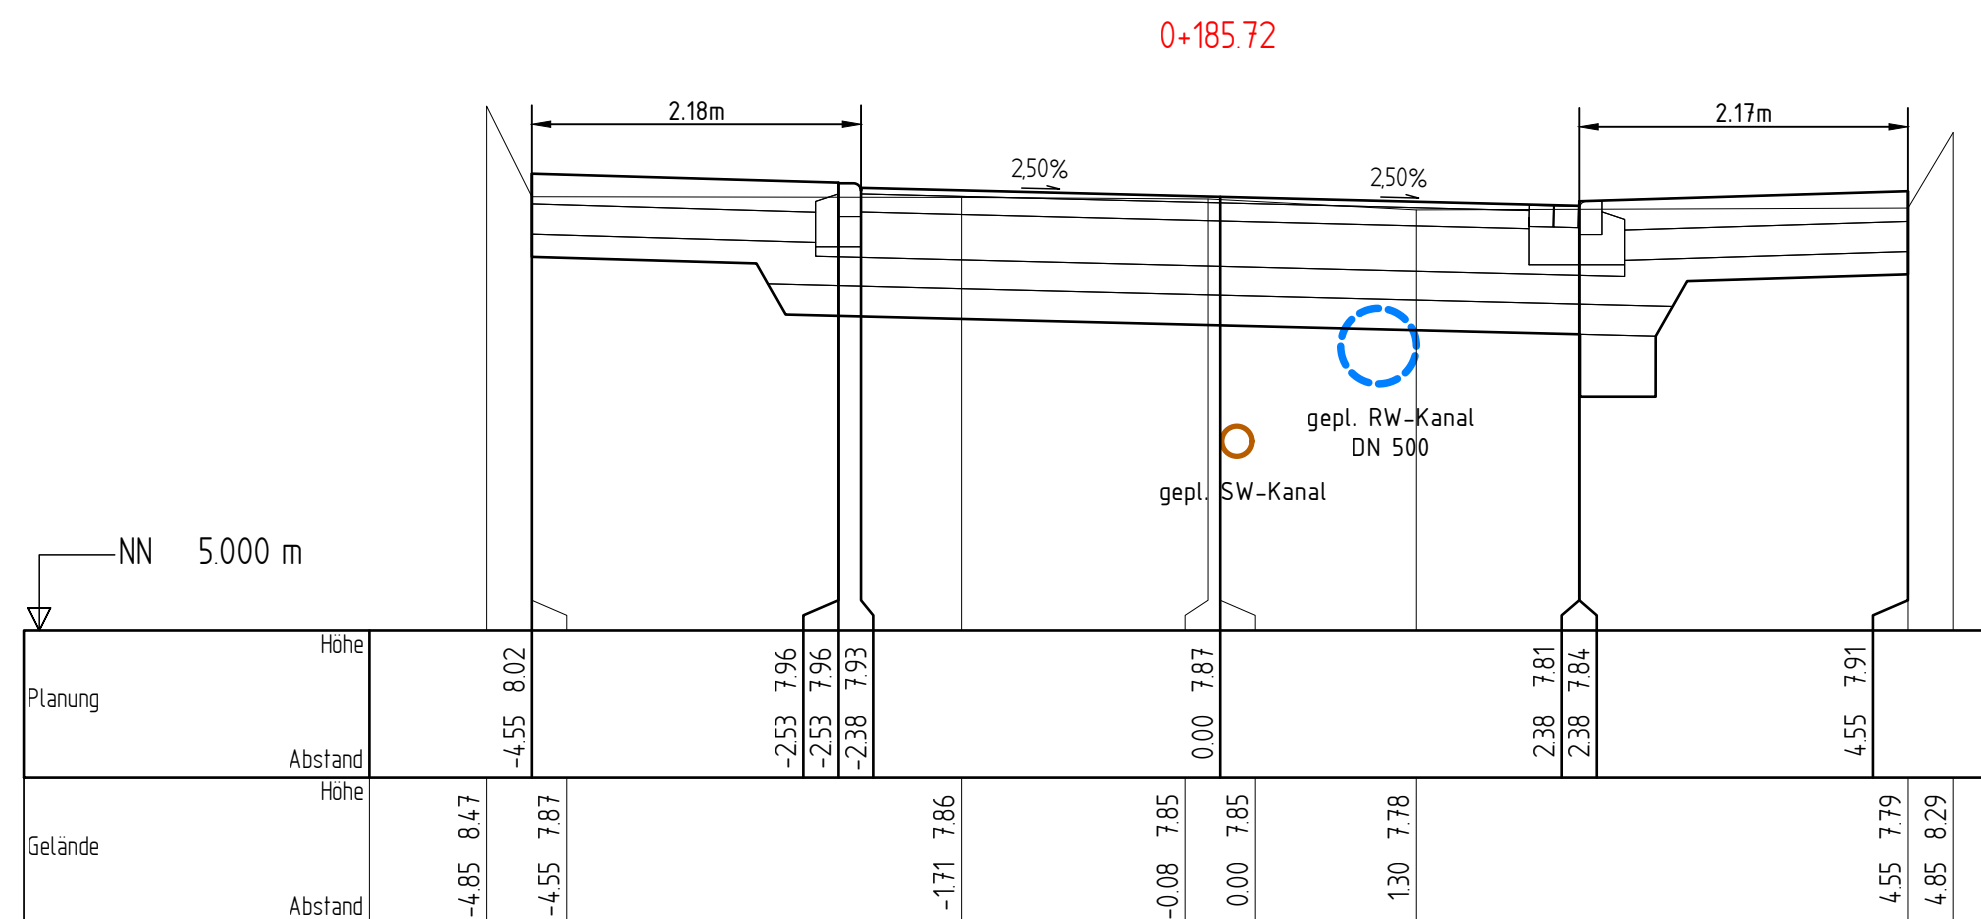
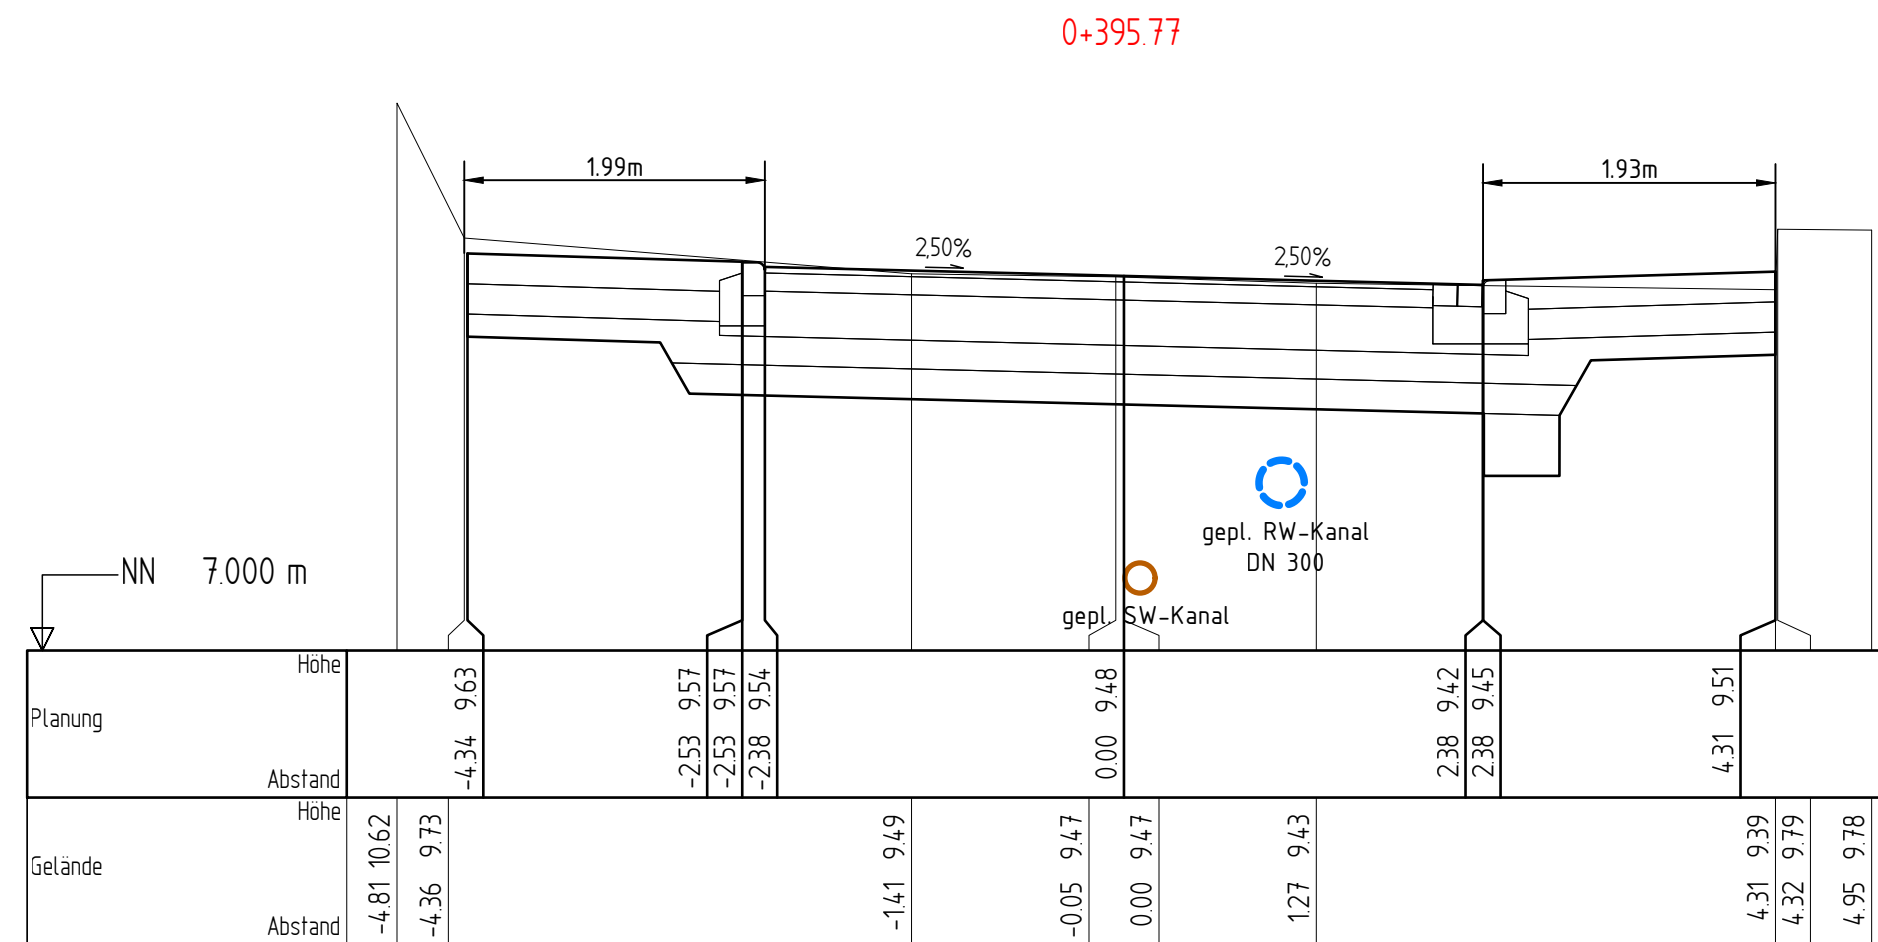
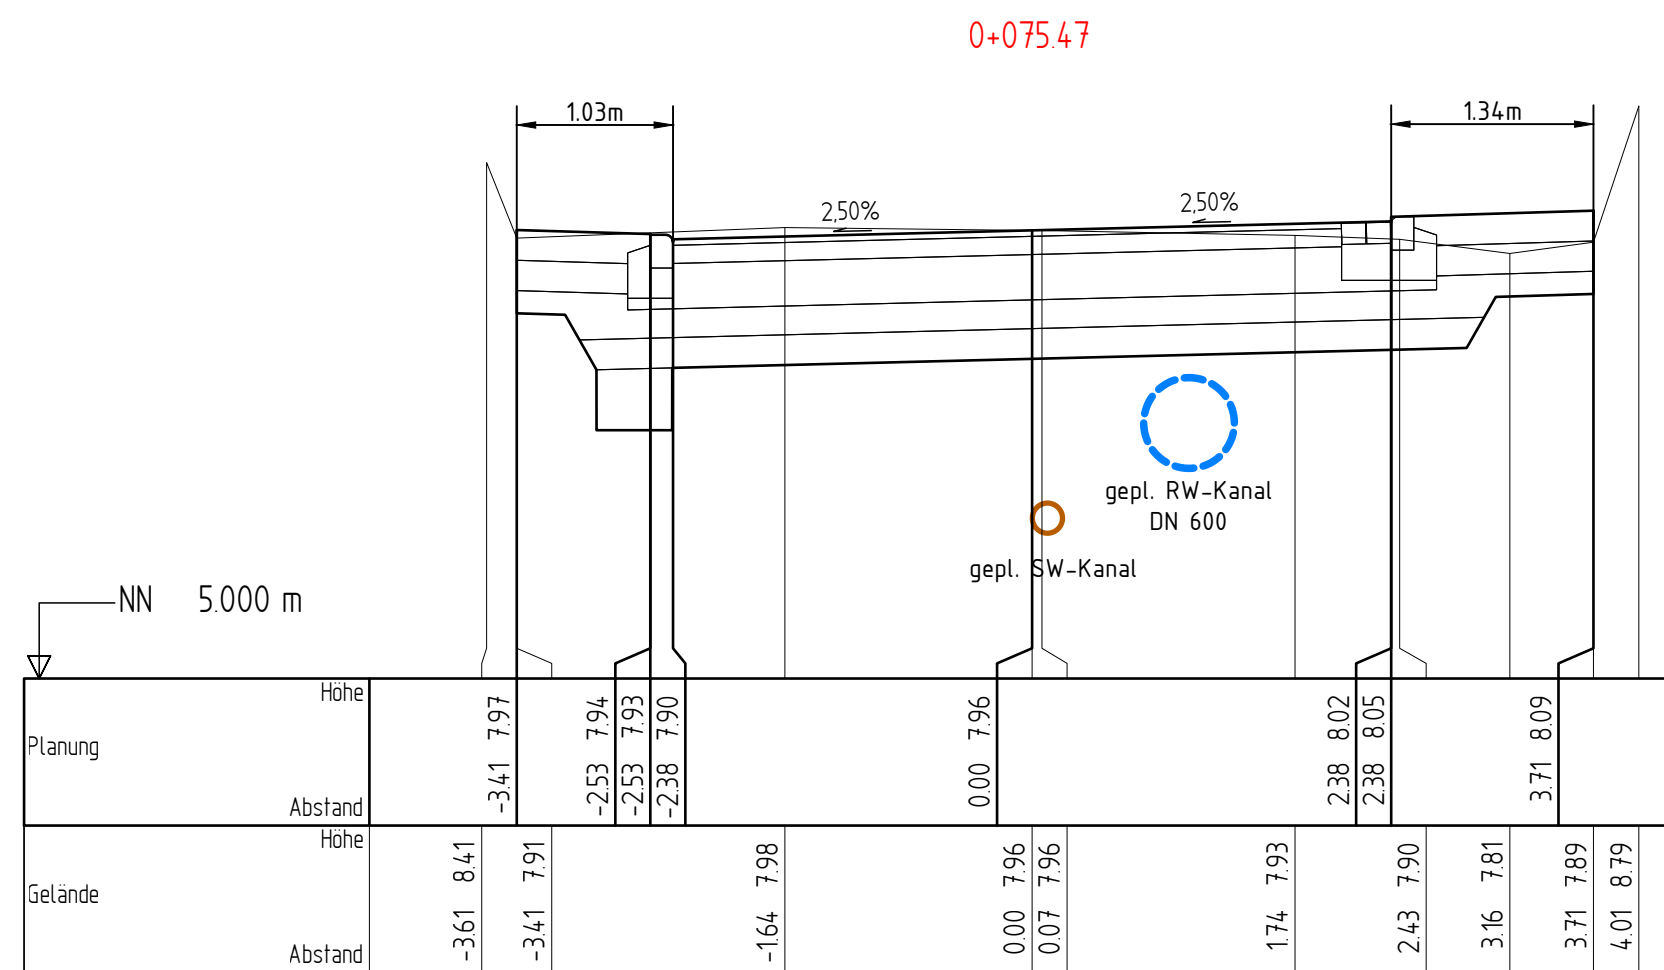


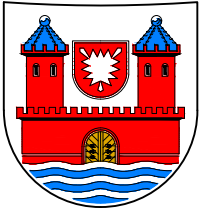

		Datum	Name
Ingenieurbüro HÖGER und PARTNER GmbH BERATENDE INGENIEURE		bearbeitet	04/18 Prager
		gezeichnet	04/18 Schumacher
INGENIEURSBÜRO HÖGER u. PARTNER GMBH SIELBECKER LANDSTRASSE 50, 23701 EUTIN TELEFON 04521 / 790030 TELEFAX 04521 / 790045 e-mail info@hoeeger-partner.de		Verfasser :	
VERBUNDGEWERKSCHAFT DER BAU- UND VERKEHRSTECHNISCHEN BERATER VBI Vereinigung der Bauingenieurinnen und Ingenieure		BERATUNG PLANUNG BAULEITUNG	
 Stadt Fehmarn		Unterlage Nr. - Blatt Nr. 1	
		Datum	Zeichen
OT Hinrichsdorf Straßen- und Kanalbau		bearbeitet	
		gezeichnet	
- Vorplanungsunterlage -		geprüft	
		Markante Querschnitte	
		Maßstab: 1 : 50	
Aufgestellt Stadt Fehmarn	VORABZUG		
Grundplan hergestellt :			
ING.-BÜRO HÖGER U. PARTNER GmbH Sielbecker Landstr.50 23701 Eutin	Aufnahme: Februar 2016 Feldvergleich: Kataster:	Reg. Nr. 240-03 240-05_VPU-Markantequer.dwg Plot: 24 April 2018	