
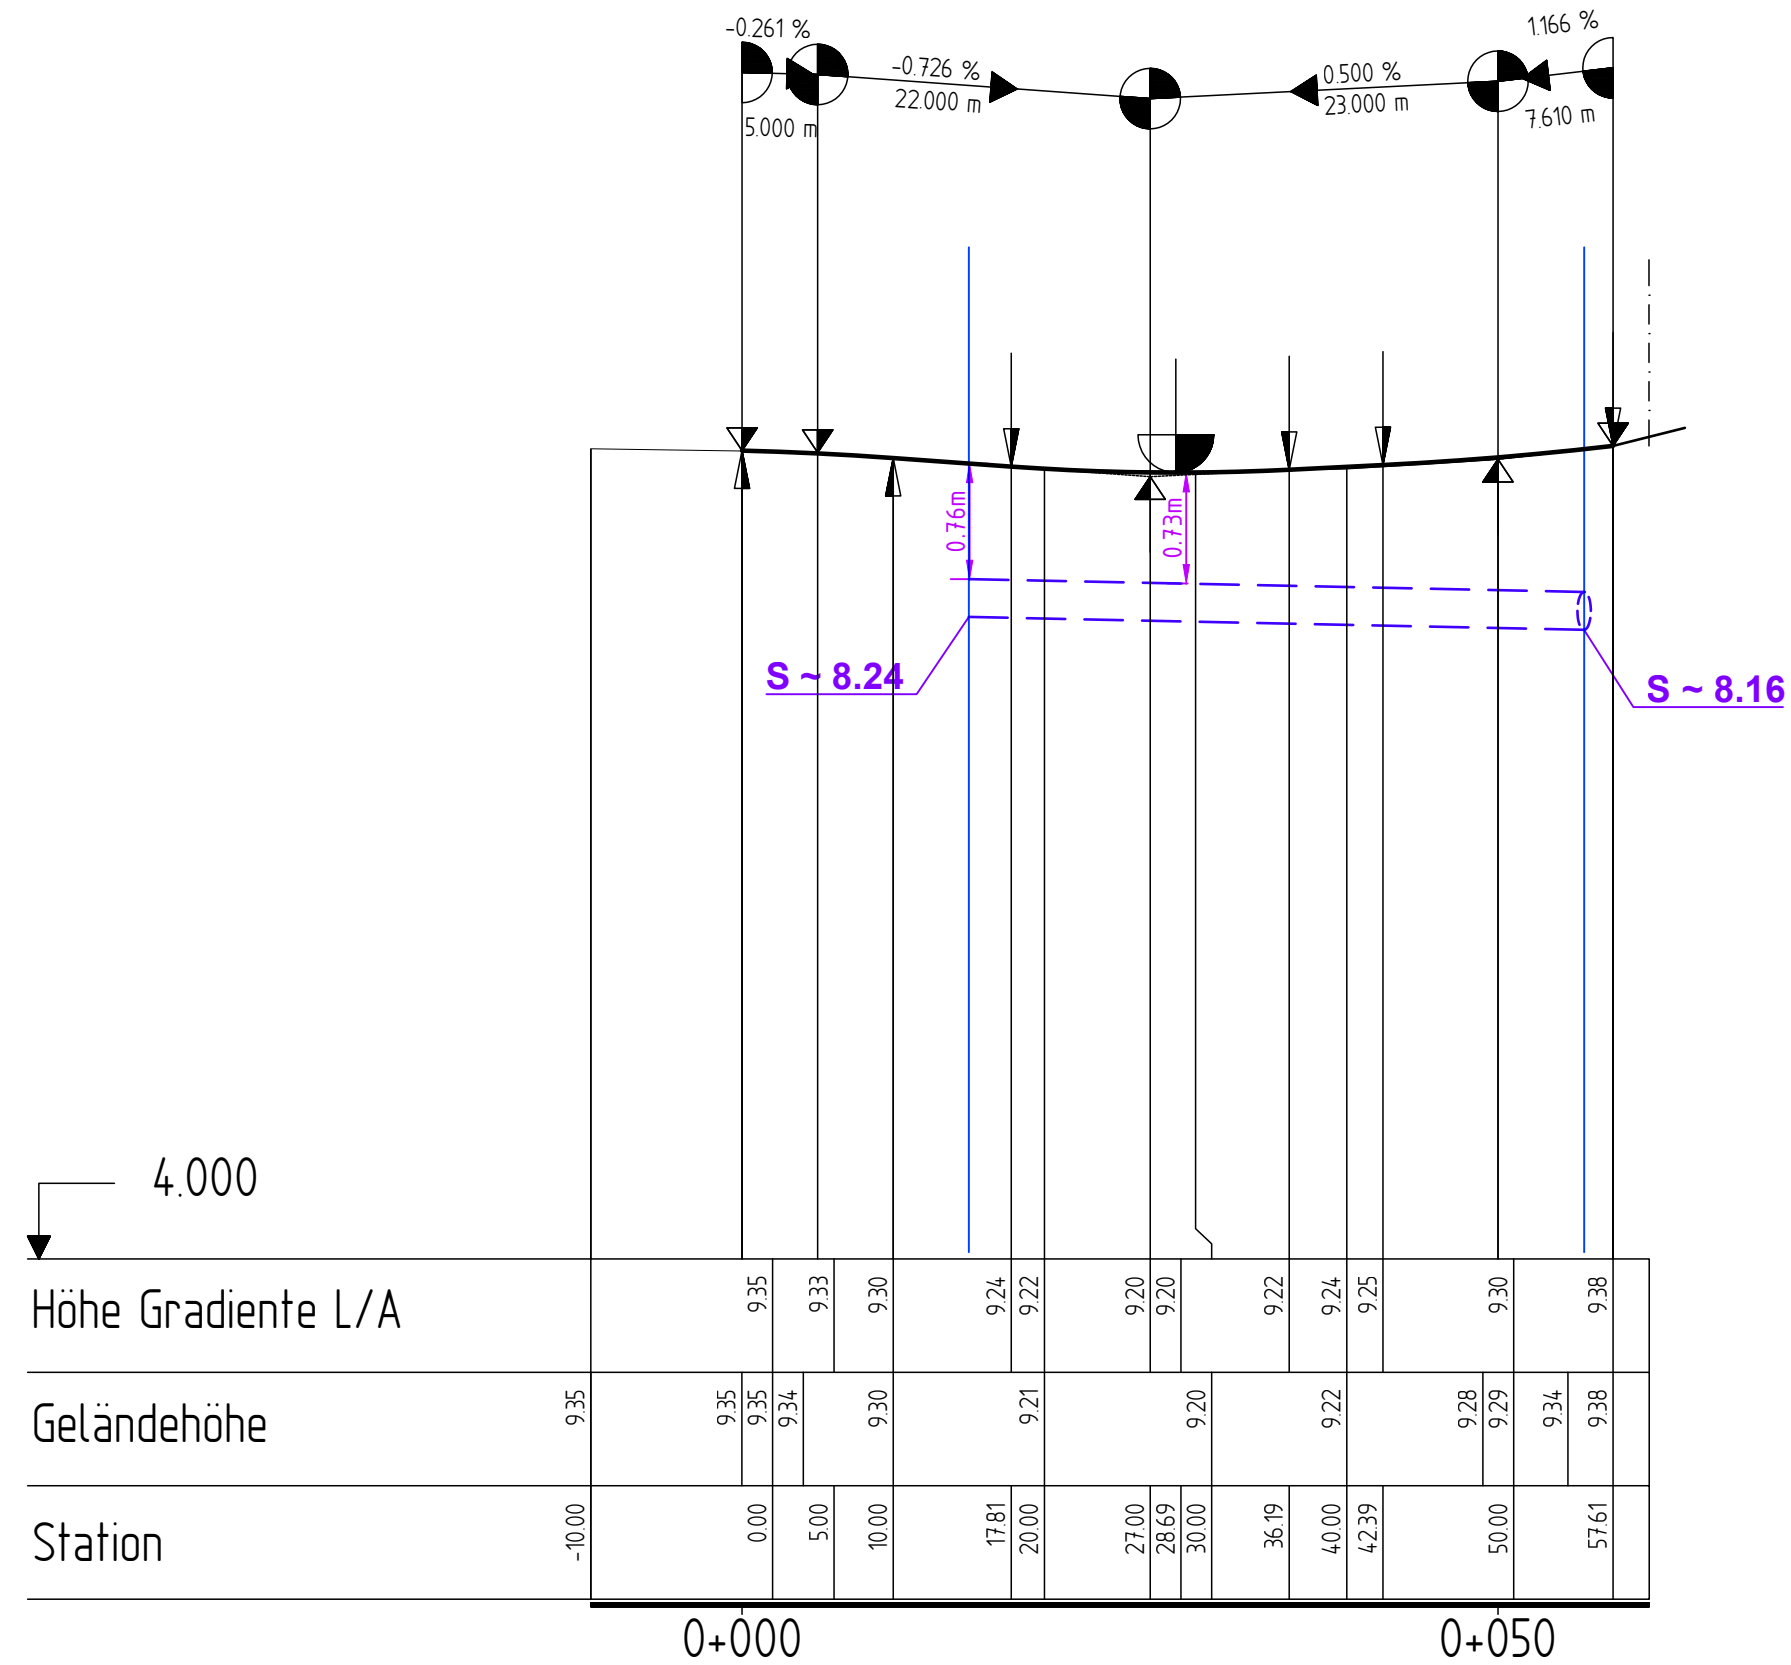


H = 2149597 m			ohne Ausrundung
T = 5.000 m			km 0+057.610
f = 0.006 m			h TS = 9.376 m
km 0+005.000			
h TS = 9.332 m	H = 1500.000 m	H = 2283.753 m	
	T = 9.193 m	T = 7.610 m	
ohne Ausrundung	f = 0.028 m	f = 0.013 m	
km 0+000.000	km 0+027.000	km 0+050.000	
h TS = 9.345 m	h TS = 9.172 m	h TS = 9.287 m	

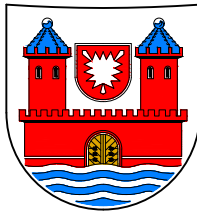

	Art der Änderung	Datum	Name
INGENIEURBÜRO HÖGER und PARTNER GmbH BERATENDE INGENIEURE INGENIEURBÜRO HÖGER u. PARTNER GMBH SIELBECKER LANDSTRASSE 50, 23701 EUTIN TELEFON 04521 / 790030 TELEFAX 04521 / 790045 e-mail: info@hoeger-partner.de		Datum Name bearbeitet 04/18 Prager gezeichnet 04/18 Schumacher	
		Verfasser :	
 Stadt Fehmarn	Unterlage Nr. -		
	Blatt Nr. 2		
	Datum	Zeichen	
OT Hinrichsdorf Straßen- und Kanalbau - Vorplanungsunterlage -		bearbeitet	
		gezeichnet	
		geprüft	
		Längsschnitt Maßstab: 1 : 500/50	
Aufgestellt Stadt Fehmarn		VORABZUG	
Grundplan hergestellt :			
ING.-BÜRO HÖGER U. PARTNER GmbH Sielbecker Landstr.50 23701 Eutin		Aufnahme: Februar 2016 Feldvergleich: Kataster:	
		Reg. Nr. 240-03 240-05_VPU Längsschnitt.dwg Plot: 24 April 2018	