


Anlage 4

Fehmarn B-Plan 126


VARIANTE C2

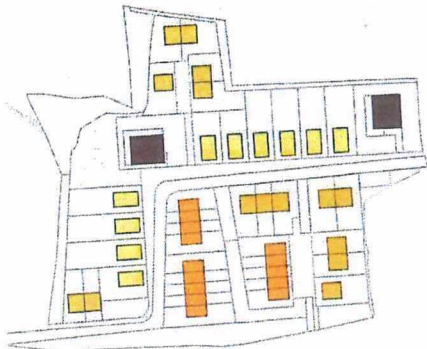

Kennwerte/Typologien

- 14 schmale Reihenhäuser (2-geschossig + Dach)
- 3 breite Reihenhäuser (2-geschossig + Dach)
- 10 WE Doppelhäuser/Reihenhaus (EG + Dach)
- 2 Einfamilienhaus (EG + Dach)
- 10 Siedlungshäuser (freistehende Einfamilienhäuser)
- 2 Mehrfamilienhäuser (3-geschossig)

> insg. 39 WE + ca. 18 WE im Mehrfamilienhaus

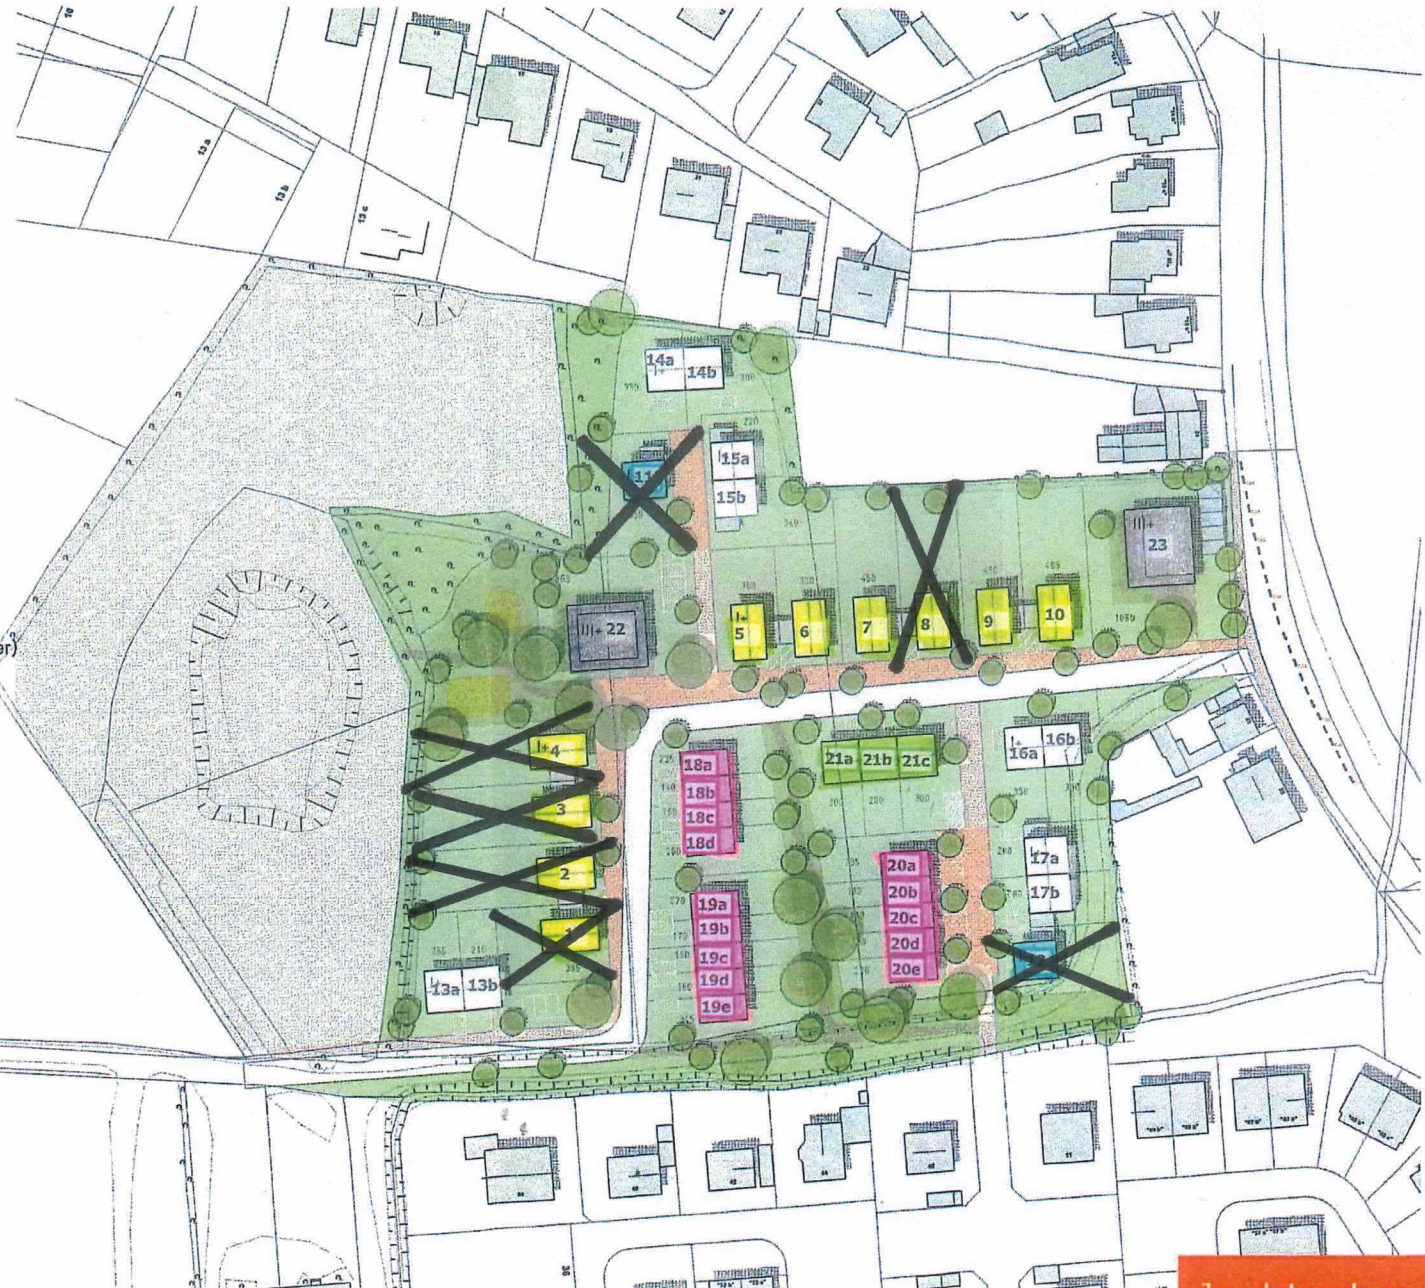

Lageplan Var. C2 M 1:1000
Stand 05.09.2022