

Liegenschaftskataster

vermessung und Geoinformation
Schleswig-Holstein



Liegenschaftskarte 1 : 1000

Erstellt am 20.3.2024

Erteilende Stelle: Katasteramt

Brolingstraße 53 b-d

23554 Lübeck

Telefon: 0451 30090-0

E-Mail: Poststelle-Luebeck@LVermGeo.landsh.de

Flurstück: 42

Gemeinde: Fehmarn


Flur: 2

Kreis: Ostholstein

Gemarkung: Lemkendorf

32635600

32635700

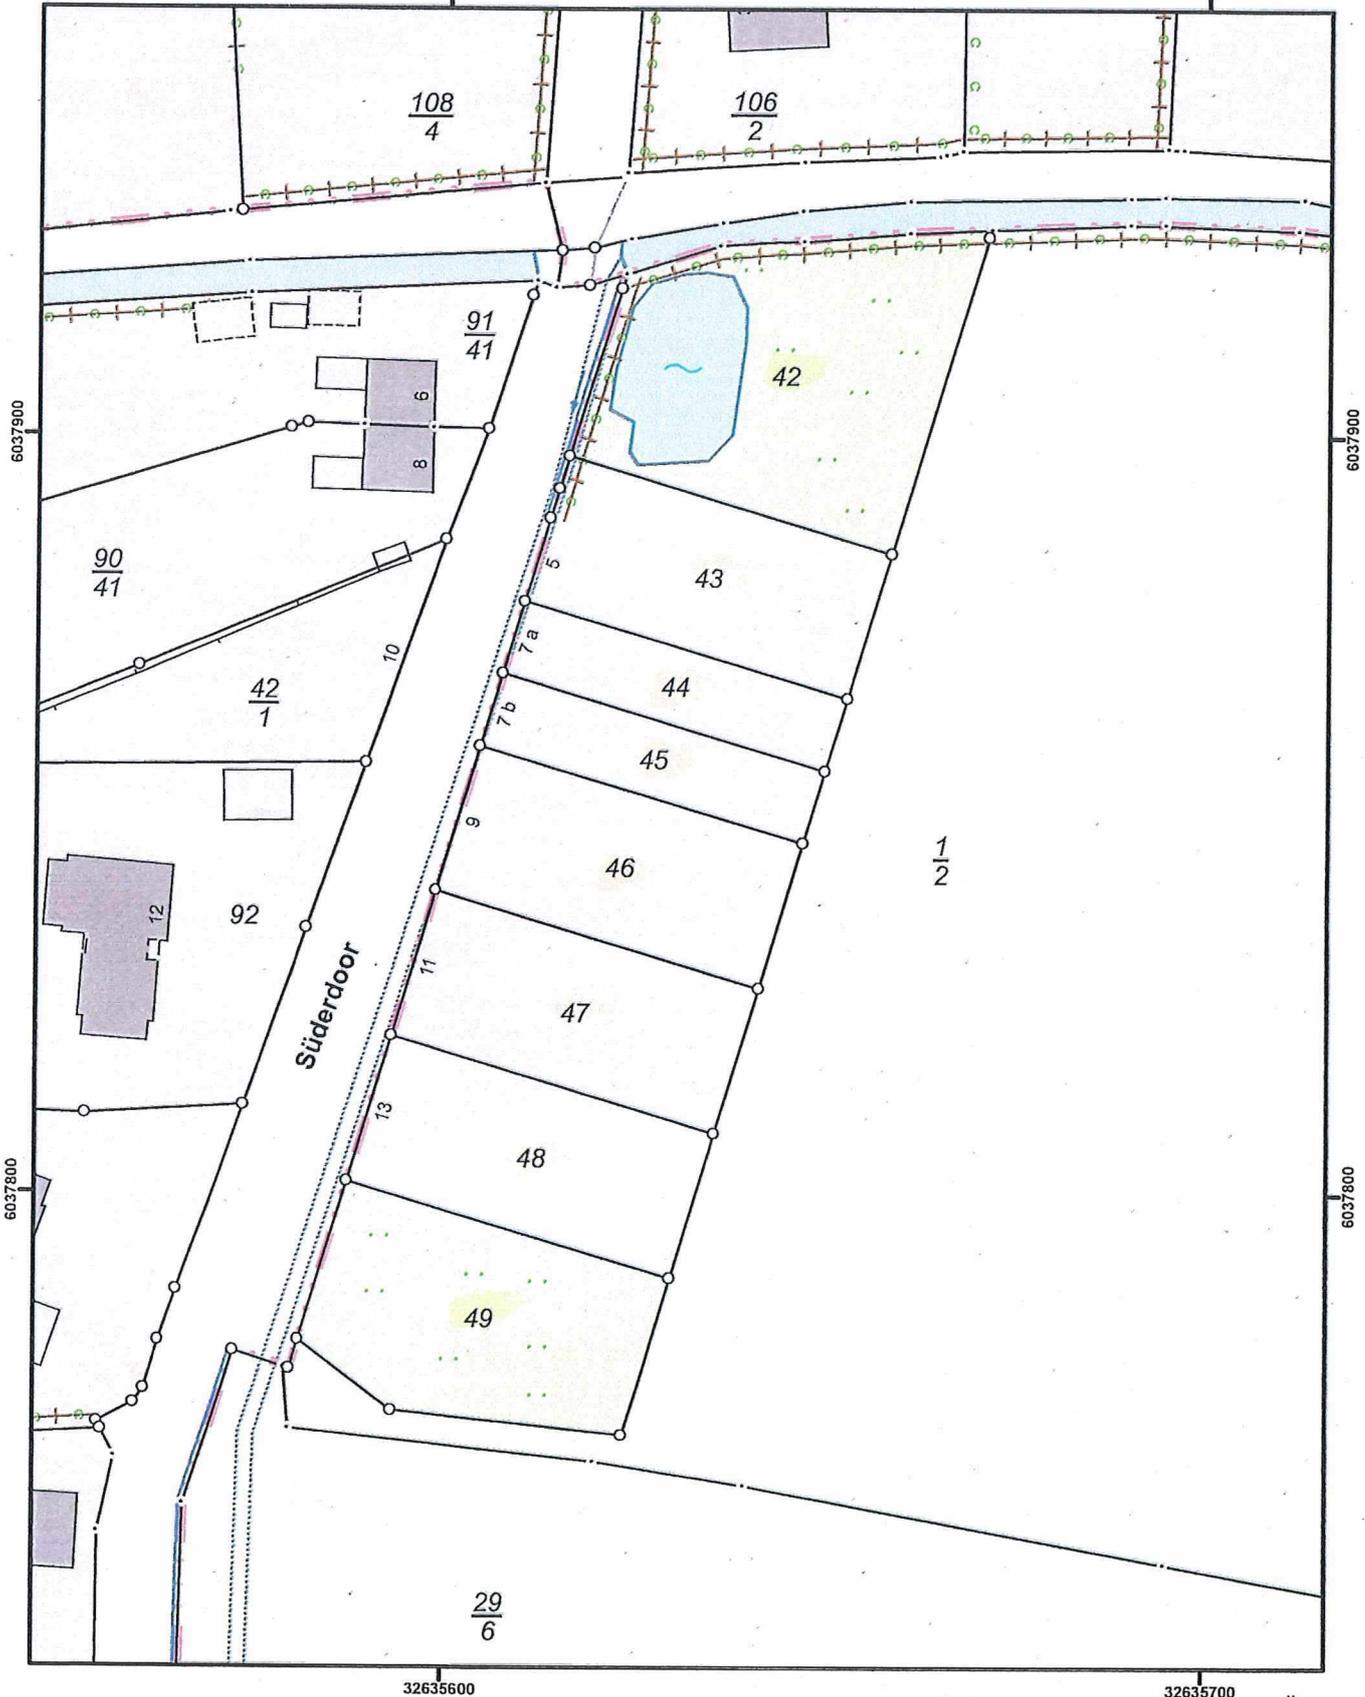

32635600

32635700

Maßstab 1 : 1000



Meter



Für den Maßstab dieses Auszuges aus dem Liegenschaftskataster ist der ausgedruckte Maßstabsbalken maßgebend. Dieser Auszug ist maschinell erstellt und wird nicht unterschrieben. Vervielfältigung, Umarbeitung, Veröffentlichung und Weitergabe an Dritte nur mit Zustimmung des Landesamtes für Vermessung und Geoinformation Schleswig-Holstein oder zum eigenen Gebrauch (§ 9 Vermessungs- und Katastergesetz in der jeweils geltenden Fassung).