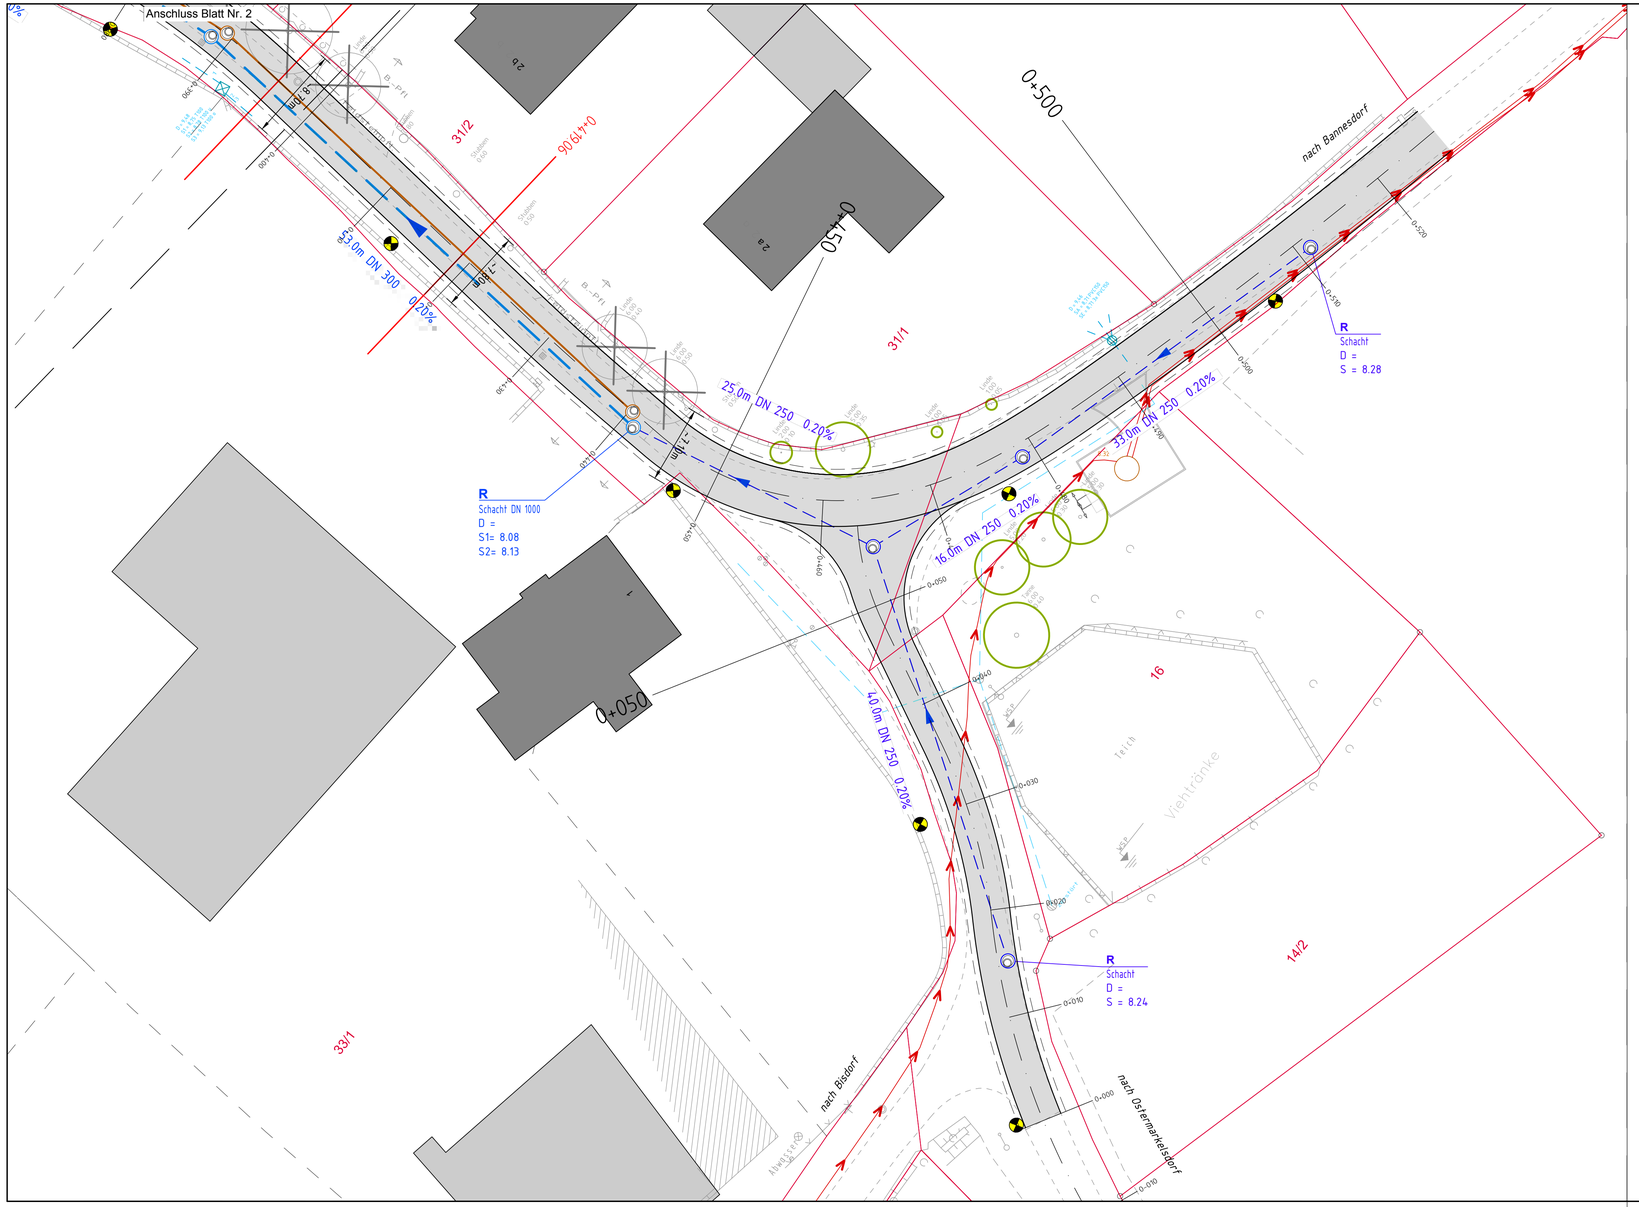

	Art der Änderung	Datum	Name

INGENIEURBÜRO
HÖGER und PARTNER GmbH
BERATENDE INGENIEURE

INGENIEURBÜRO HÖGER u. PARTNER GMBH
SIELBECKER LANDSTRASSE 50, 23701 EUTIN
TELEFON 04521 / 790030 TELEFAX 04521 / 790045 e-mail: info@hoeger-partner.de

BERATUNG
PLANUNG
BAULEITUNG

	Datum	Name
bearbeitet	04/18	Prager
gezeichnet	04/18	Schumacher

Verfasser :

Stadt Fehmarn

Unterlage Nr. -
Blatt Nr. 3

	Datum	Zeichen
bearbeitet		
gezeichnet		
geprüft		

OT Hinrichsdorf
Straßen- und Kanalbau

- Vorplanungsunterlage -

Lageplan

Maßstab: 1 : 250

Aufgestellt
Stadt Fehmarn

VORABZUG

Grundplan hergestellt :

ING.-BÜRO
HÖGER U. PARTNER GmbH
Sielbecker Landstr.50
23701 Eutin

Aufnahme: Februar 2016
Feldvergleich:
Kataster:

Reg. Nr. 240-03
240-05_VPU Lageplan-2018.dwg
Plot: 24 April 2018

945x650mm